



JULIO MONTT SALAMANCA

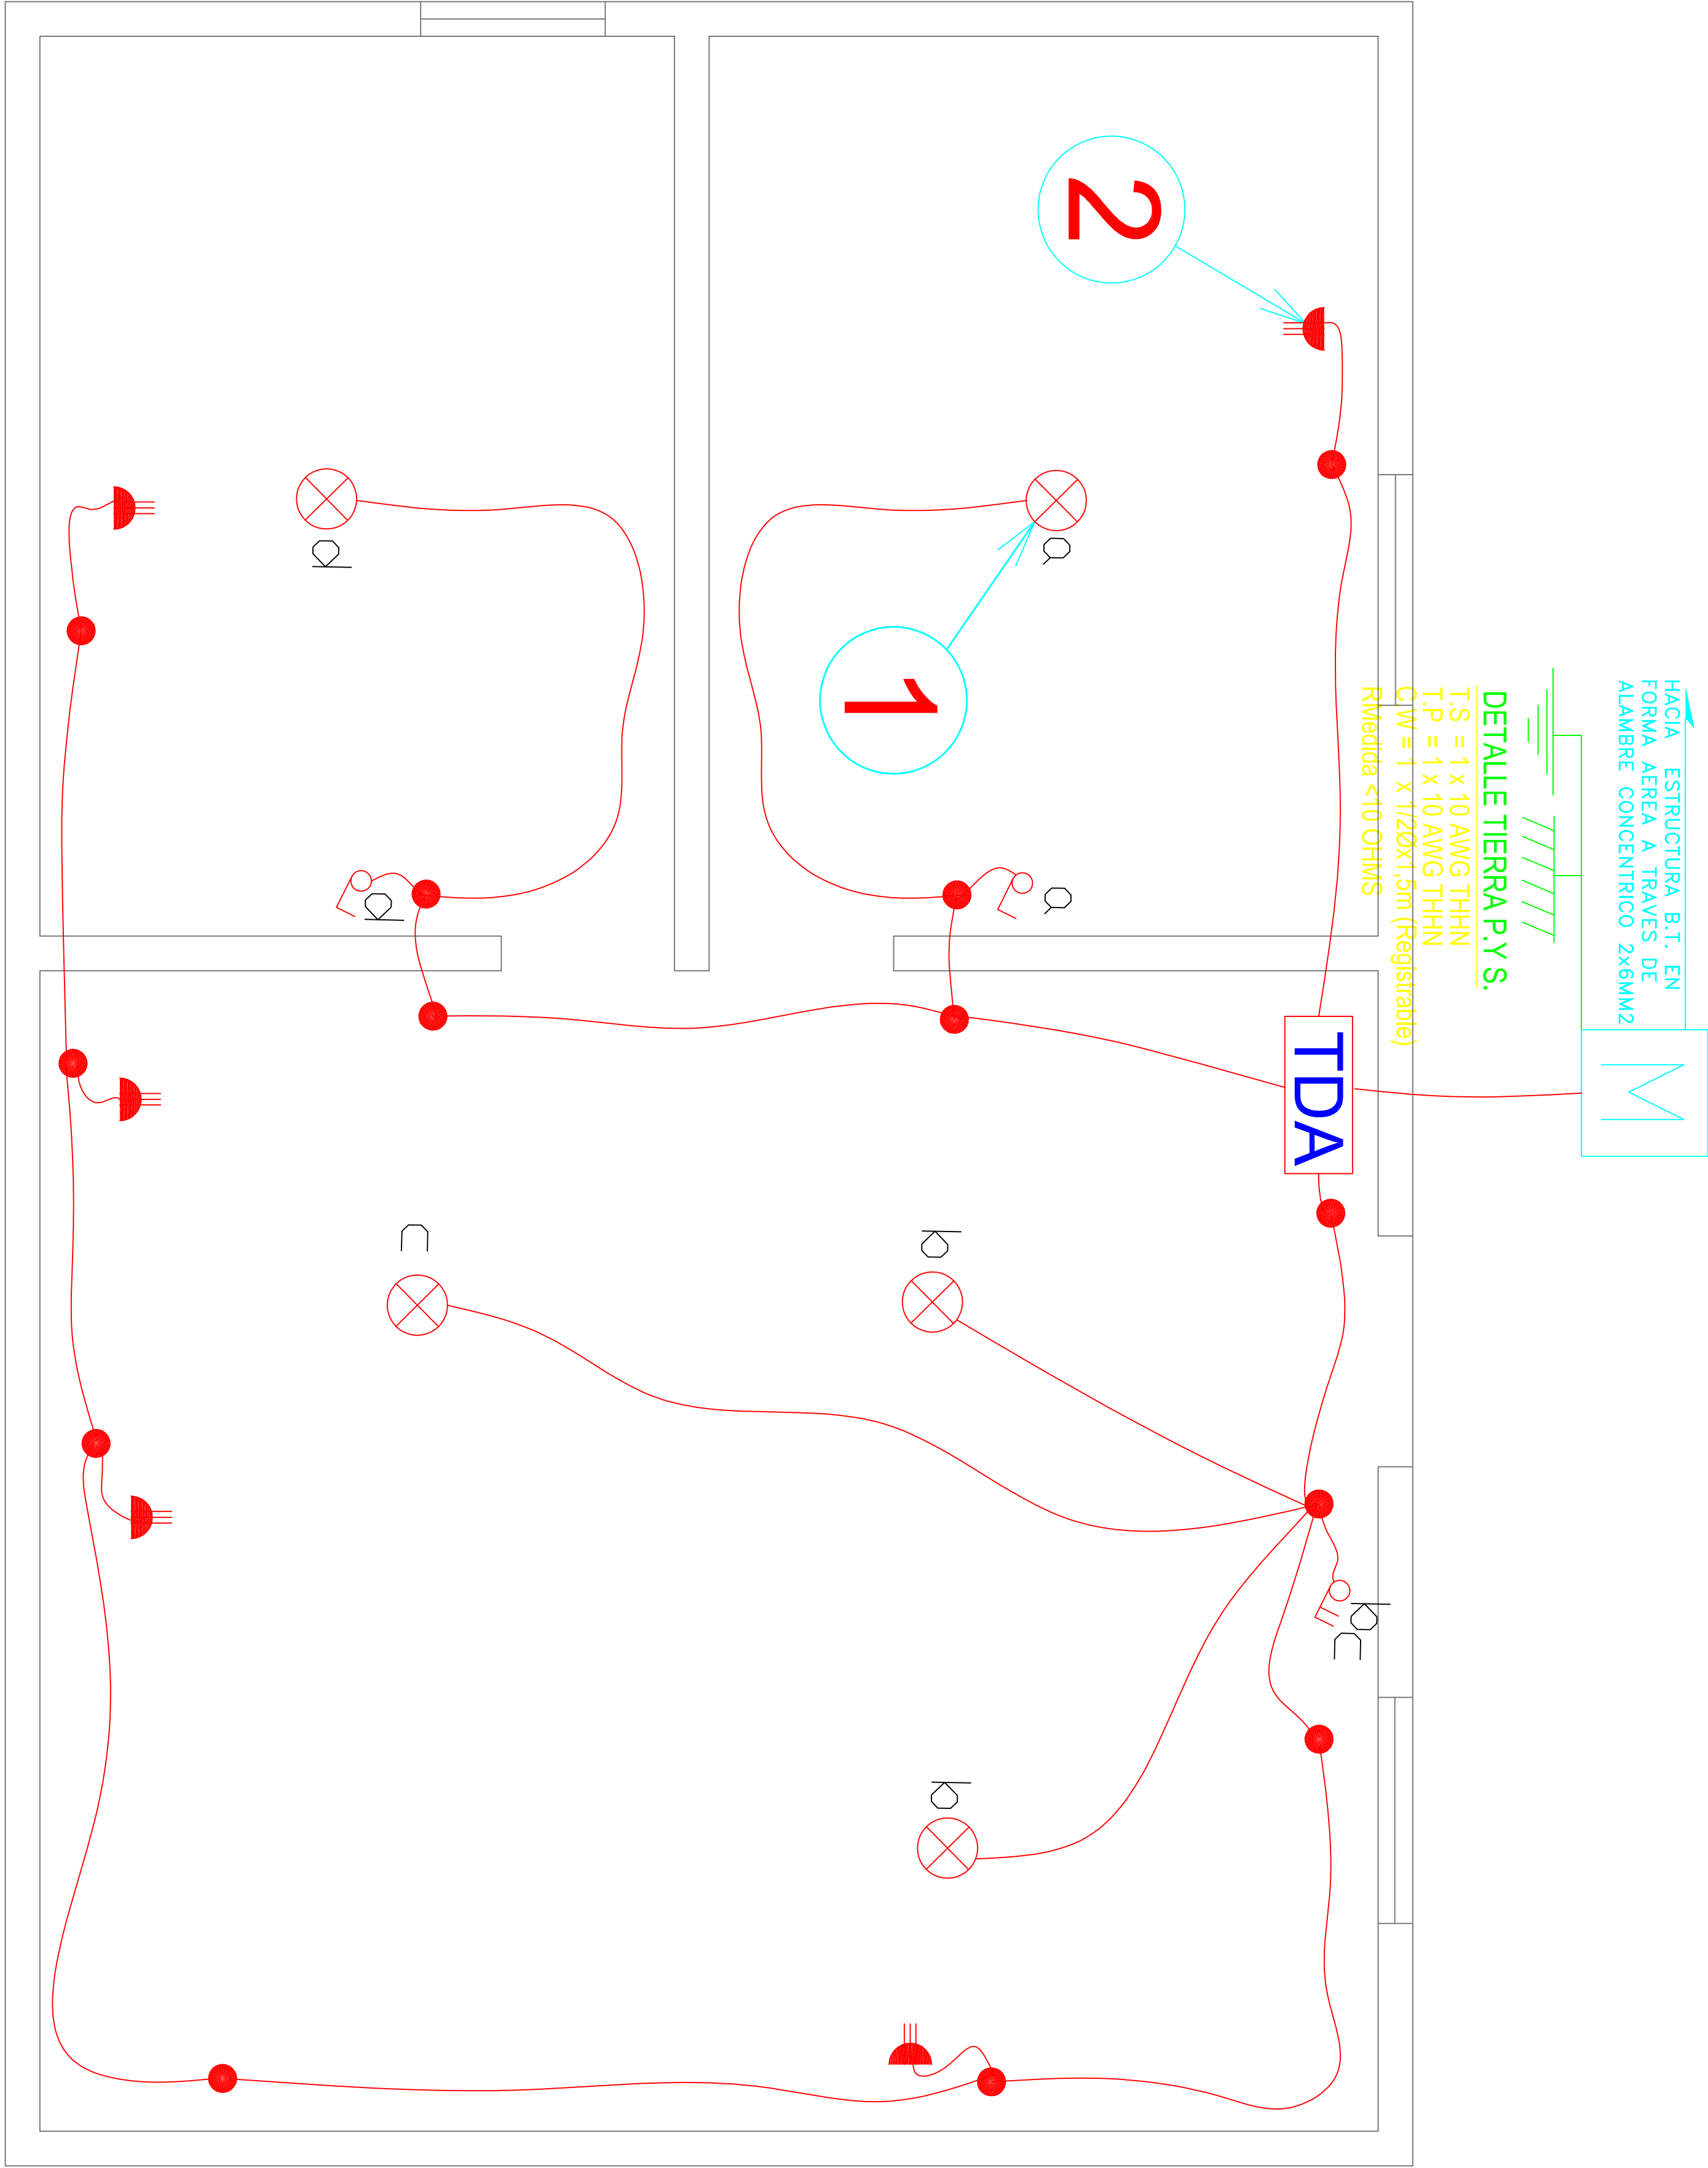

LUIS CRUZ MARTINEZ

DIAGRAMA UNILINEAL SIN ESCALA

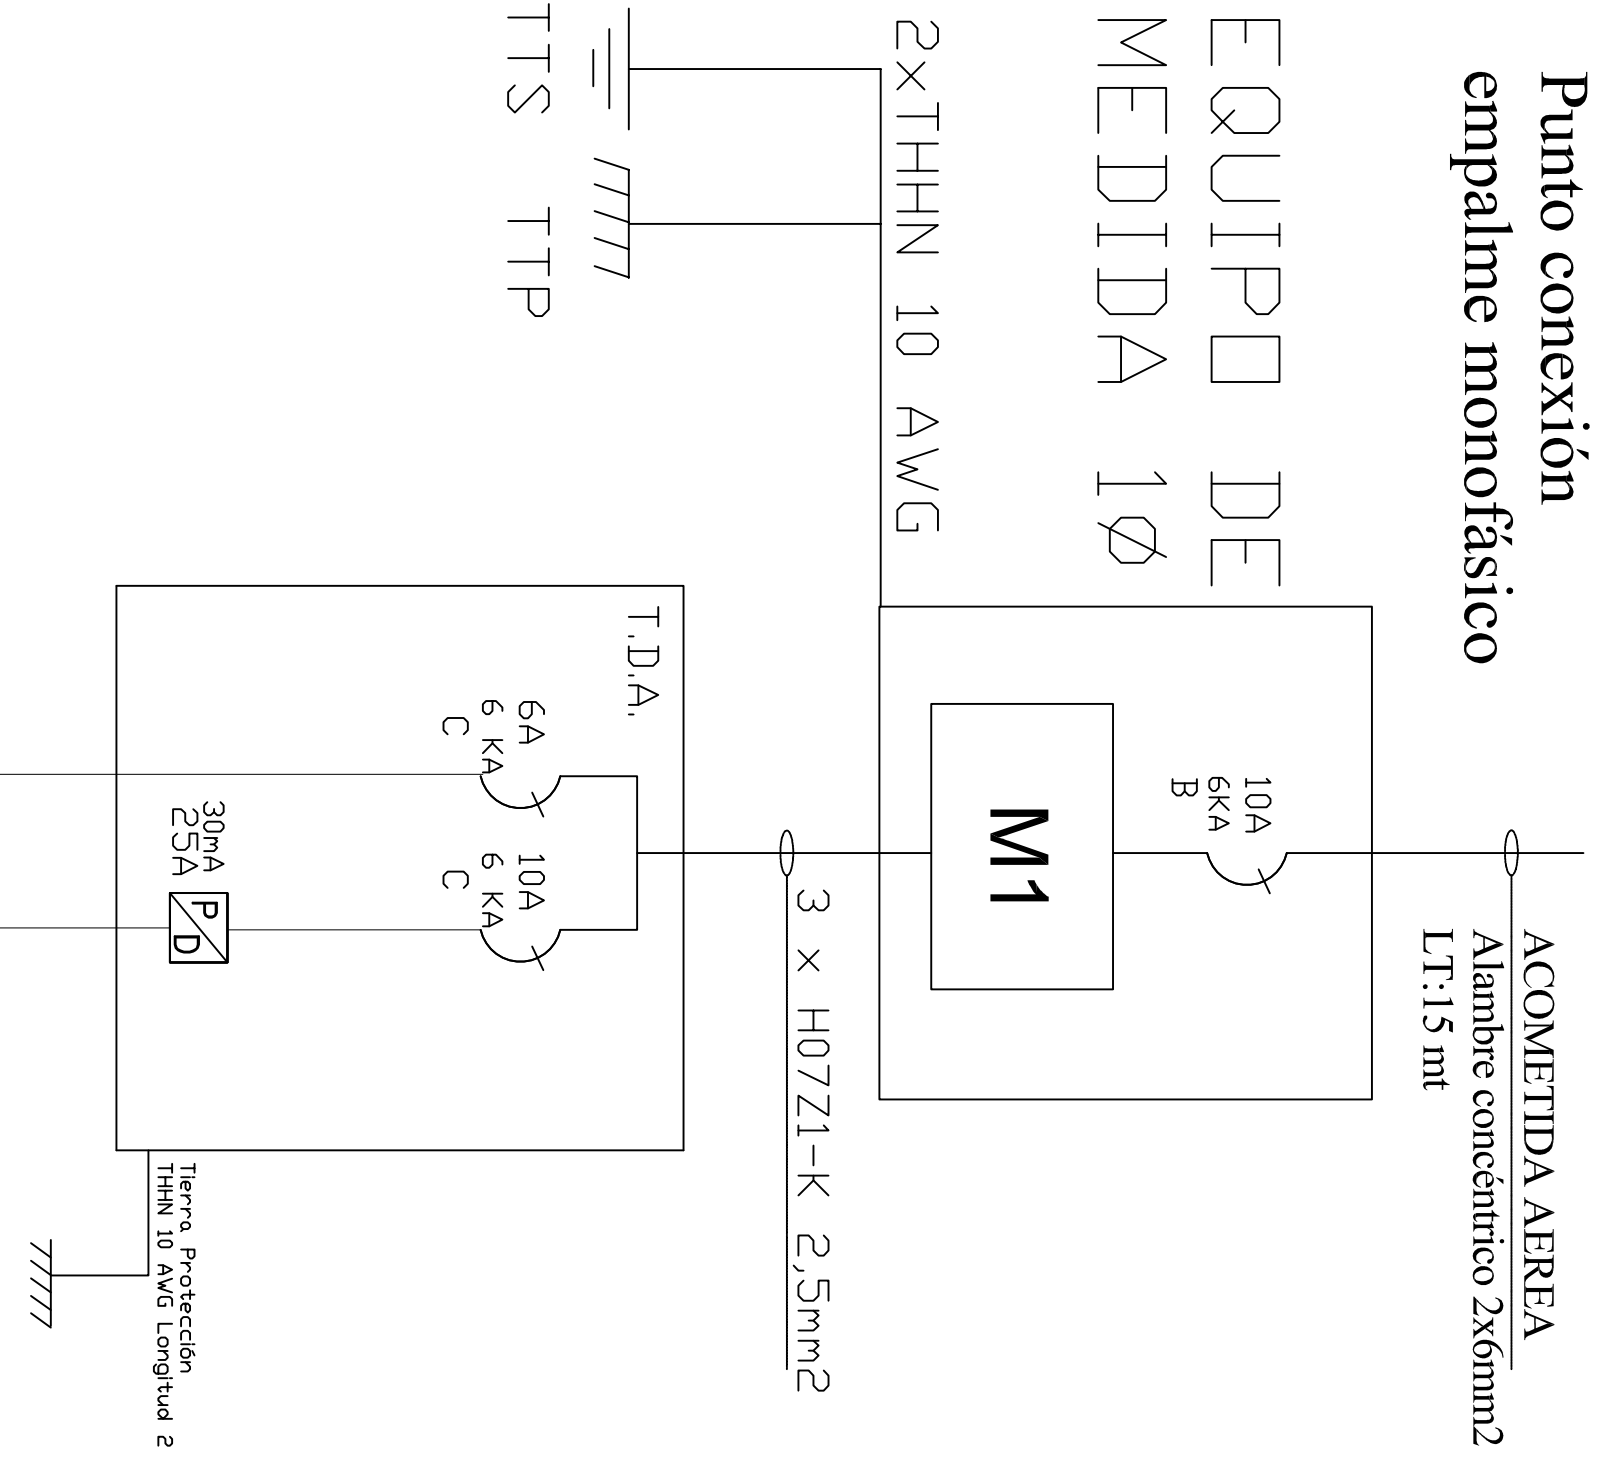

Notas:

Pt (KW)	0.125	1.25
Corr (A)	0.568	5.682

Los materiales que requieren certificación para su uso, cumplen con este requisito.

Las tierras quedaron separadas a mas de un metro se conectan utilizando bornes de bronce para conectar a barra de 1 mts. Ademas se mejora el terreno con químico Geo-gel o similar. Se recomienda al propietario mantener en condiciones los registros de tierra de protección y tierra de servicio.

Las modificaciones realizadas al presente proyecto, deberá informarla a un instalador autorizado, para posteriormente comunicarlo a Superintendencia de electricidad y combustibles S.E.C. Esta será de exclusiva responsabilidad del propietario.

INSTALACION ELECTRICA INTERIOR CASA HABITACION

COMUNA : GRAL. LAGOS	LAMINA 1 DE 1
DIR.: VISIVIRI S/N	ESCALA 1/25
SECTOR: LOCALIDAD VISIVIRI	NOVIEMBRE 2019
REGION : ARICA-PARINACOTA	DIBUJO : C. V. M.

PROPIETARIO:	INSTALADOR:
ANGEL PALACIO SUCCSD QUISPE	SEBASTIAN DIAZ VERA
RUT: 9.440.598-K	RUT: 14.103.812-5
FOND: S/N	LIC. CLASE "A"
	DIR: ALONSO OVALLE 1420
	CEL: 958640076

PLANO DE ALUMBRADO CASA HABITACION

SIN ESCALA

CUADRO DE CARGAS DE ALUMBRADO									
TDA	CTD N°o.	CENTRO LUZ 25W	ENCHUFE 250 W	TOTAL CENTROS	POT. WATTS	CORR. AMP.	PROTECCIONES DISY. DIFF.	CANALIZACION COND. DUCTO	UBICACION
1	1	5		5	125	0.568	1x6A	1.5mm2	20mm
2	2		5	5	1250	5.682	1x10A	2x25A	20mm
3	3	5	5	10	1375	6.25			Circuito Enchufes
TOTAL	1	5	5	10	1375	6.25			

SANGRA


CALCULOS JUSTIFICATIVOS

$$I = \frac{P}{V} = \frac{1375}{220} = 6.25$$

Automático = 10(A)

SIMBOLÓGIA	
—	TABLERO DISTRIBUCION ALUMBRADO TDA
⌚	ENCHUFE TRIPLE EMBUTIDO 10A
⊗	CENTRO DE LUZ 25W
⊗	PROTECTOR DIFERENCIAL

CRDQUIS DE UBICACION

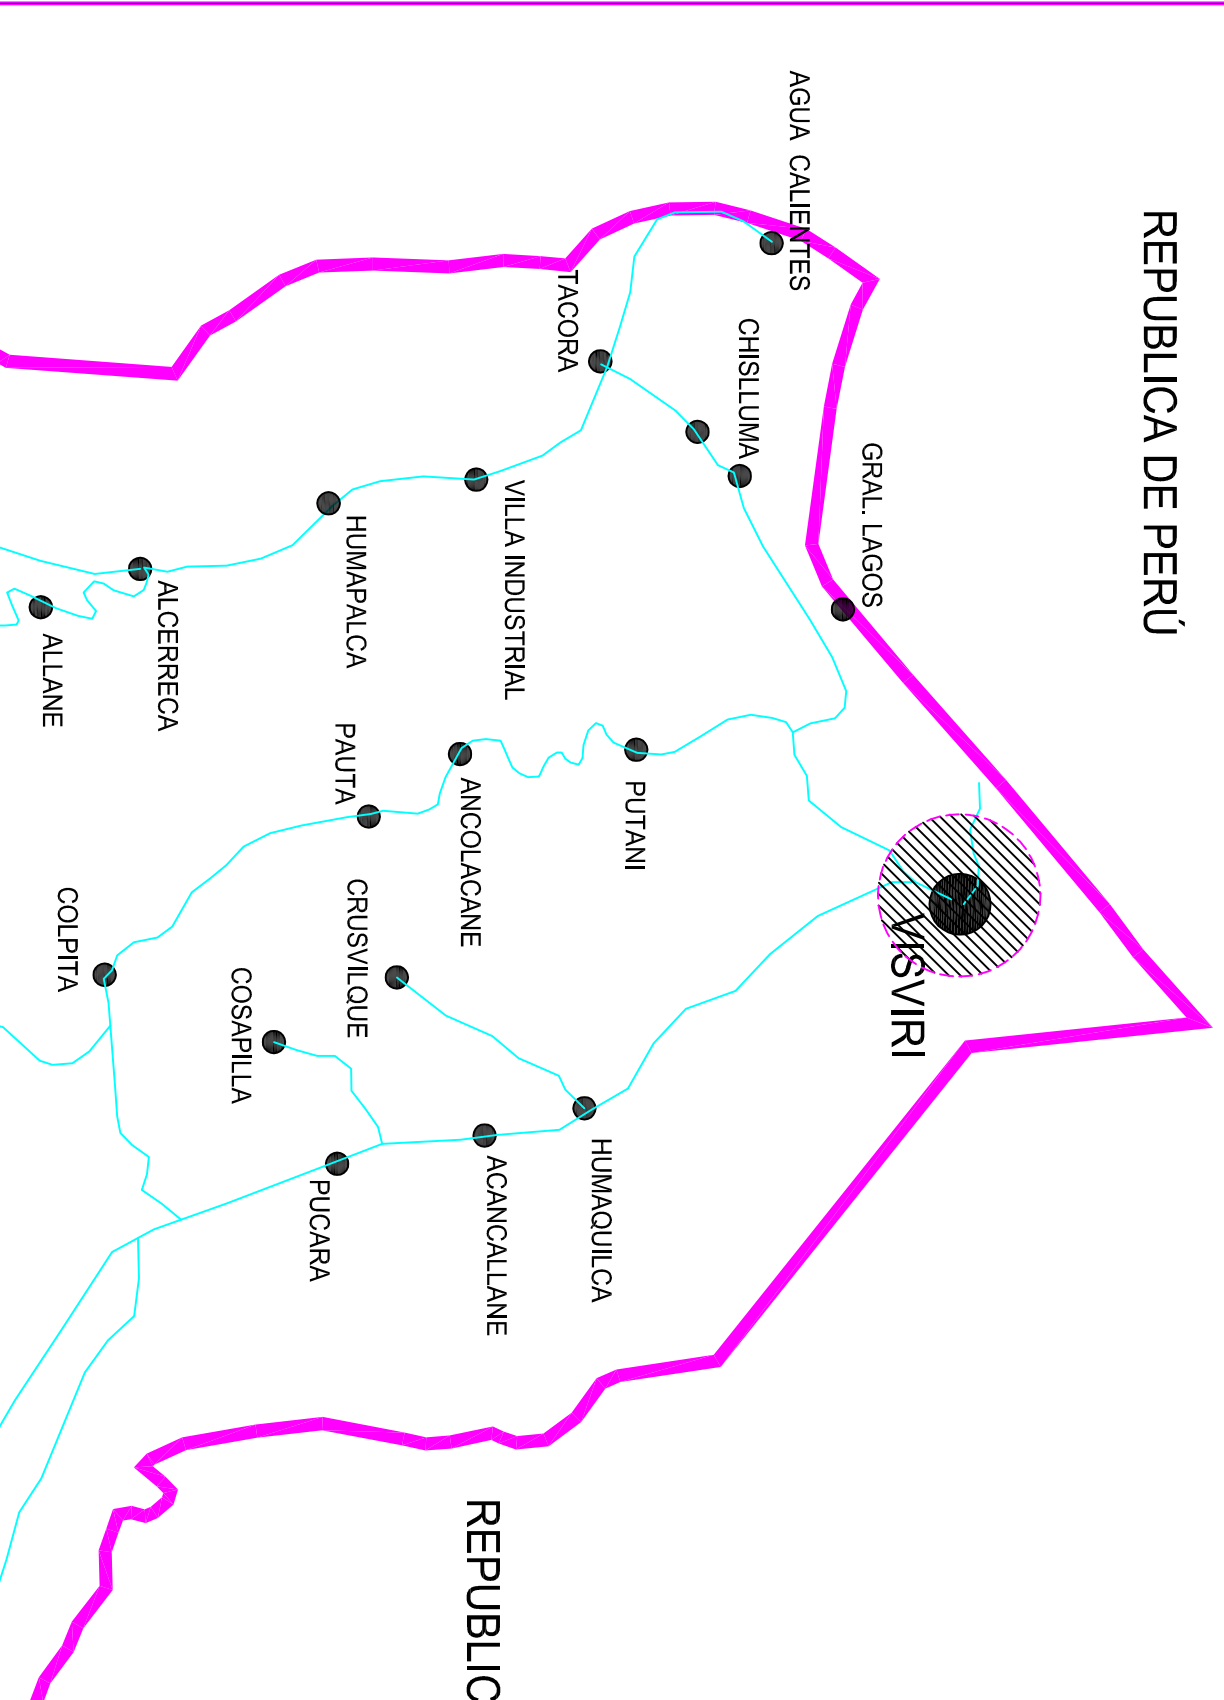

ATESTADO S. E. C.

N° INSCRIPCION SEC: 2125877

FECHA: 18/12/2019