


DIAGRAMA UNILINEAL SIN ESCALA

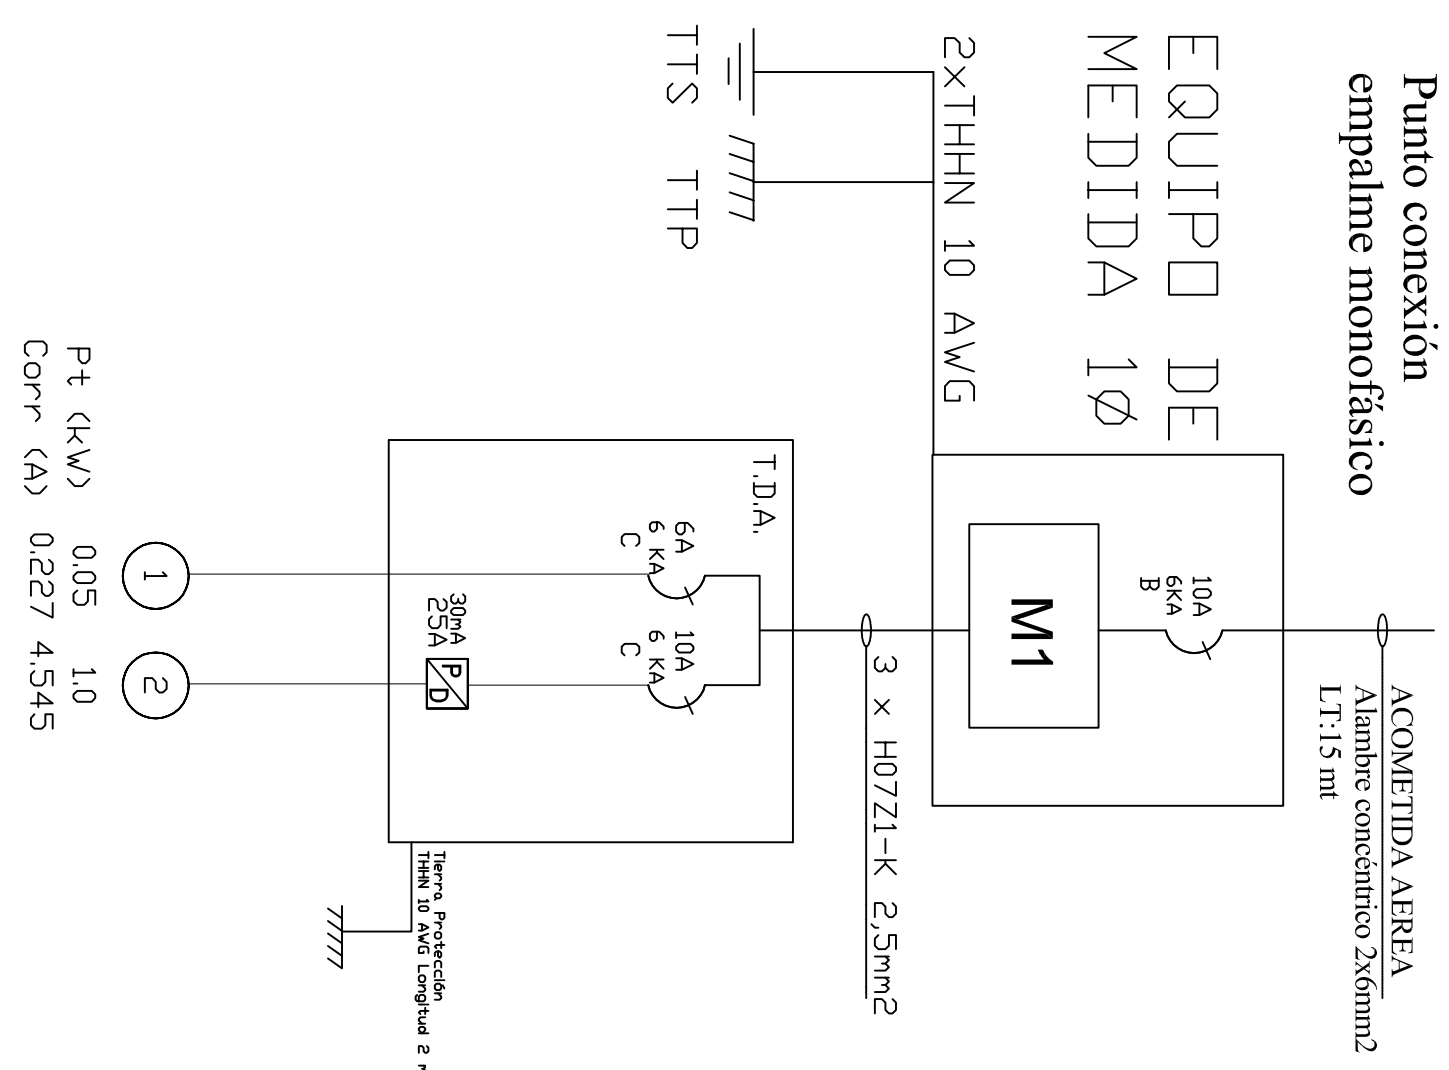


CALCULOS JUSTIFICATIVOS

$$I = \frac{P}{V} = \frac{1050}{220} = 4.773$$

Automático = 10(A)

SIMBOLOGIA				
	TABLERO DISTRIBUCION ALUMBRADO T.D.A			
	PROTECTOR DIFERENCIAL			
	TABLERO DE MEDICINA			
	TIERRA DE PROTECCIÓN			
	TIERRA DE SERVICIO			
	CAJA DE DISTRIBUCION			
	CENTRO DE LUZ 25w			
	ENCHUFE TRIPLE EMBUTIDO 10A			
	INTERRUPTOR 9/12			

CUADRO DE CARGAS DE ALUMBRADO							
TDA	CTD Nro.	CENTRO LUZ 25W	ENCHUFE 250 W	TOTAL CENTROS	POT. WATTS	CORR. AMP.	PROTECCIONES DISY. DIF.F.
1	1	2		2	50	0.227	1x6A
	2		4	4	1000	4.545	2x25A
TOTAL	1	2	4	6	1050	4.773	

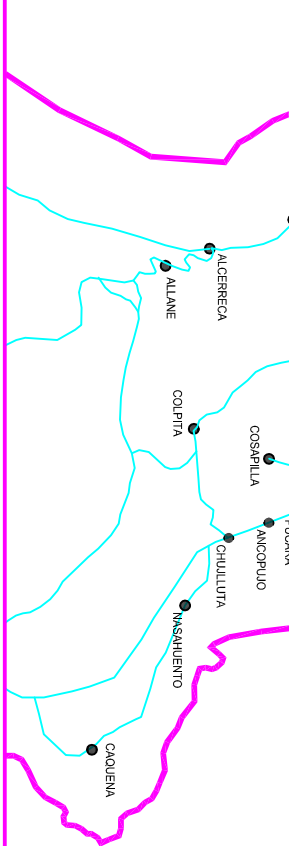CRDQUIS DE UBICACION		ATESTADDO S. E. C.		INSTALACION ELECTRICA INTERIOR CASA HABITACION	
		N° INSCRIPCION SEC. 2139703		COMUNA : GRAL. LAGOS	
		FECHA: 15/01/2020		DIRE. GUAYO S/N	
				SECTOR: LOCALIDAD GUAYO	
				REGION : ARICA-PARINACTA	
				PROPIETARIO:	
				BRAULIO ZARZURI VILLALOBOS	
				RUT: 5.857.447-3	
				FUNDI. S/N	
				CARLOS VELASQUEZ MARCELLO	
				RUT: 16.624.698-4	
				LIC. CLASE "A"	
				DIRE. LINDOYAN 1725	
				CEL. 956095250	