



PLANTA DE ALUMBRADO CASA HABITACIÓN
ESCALA : 1/200

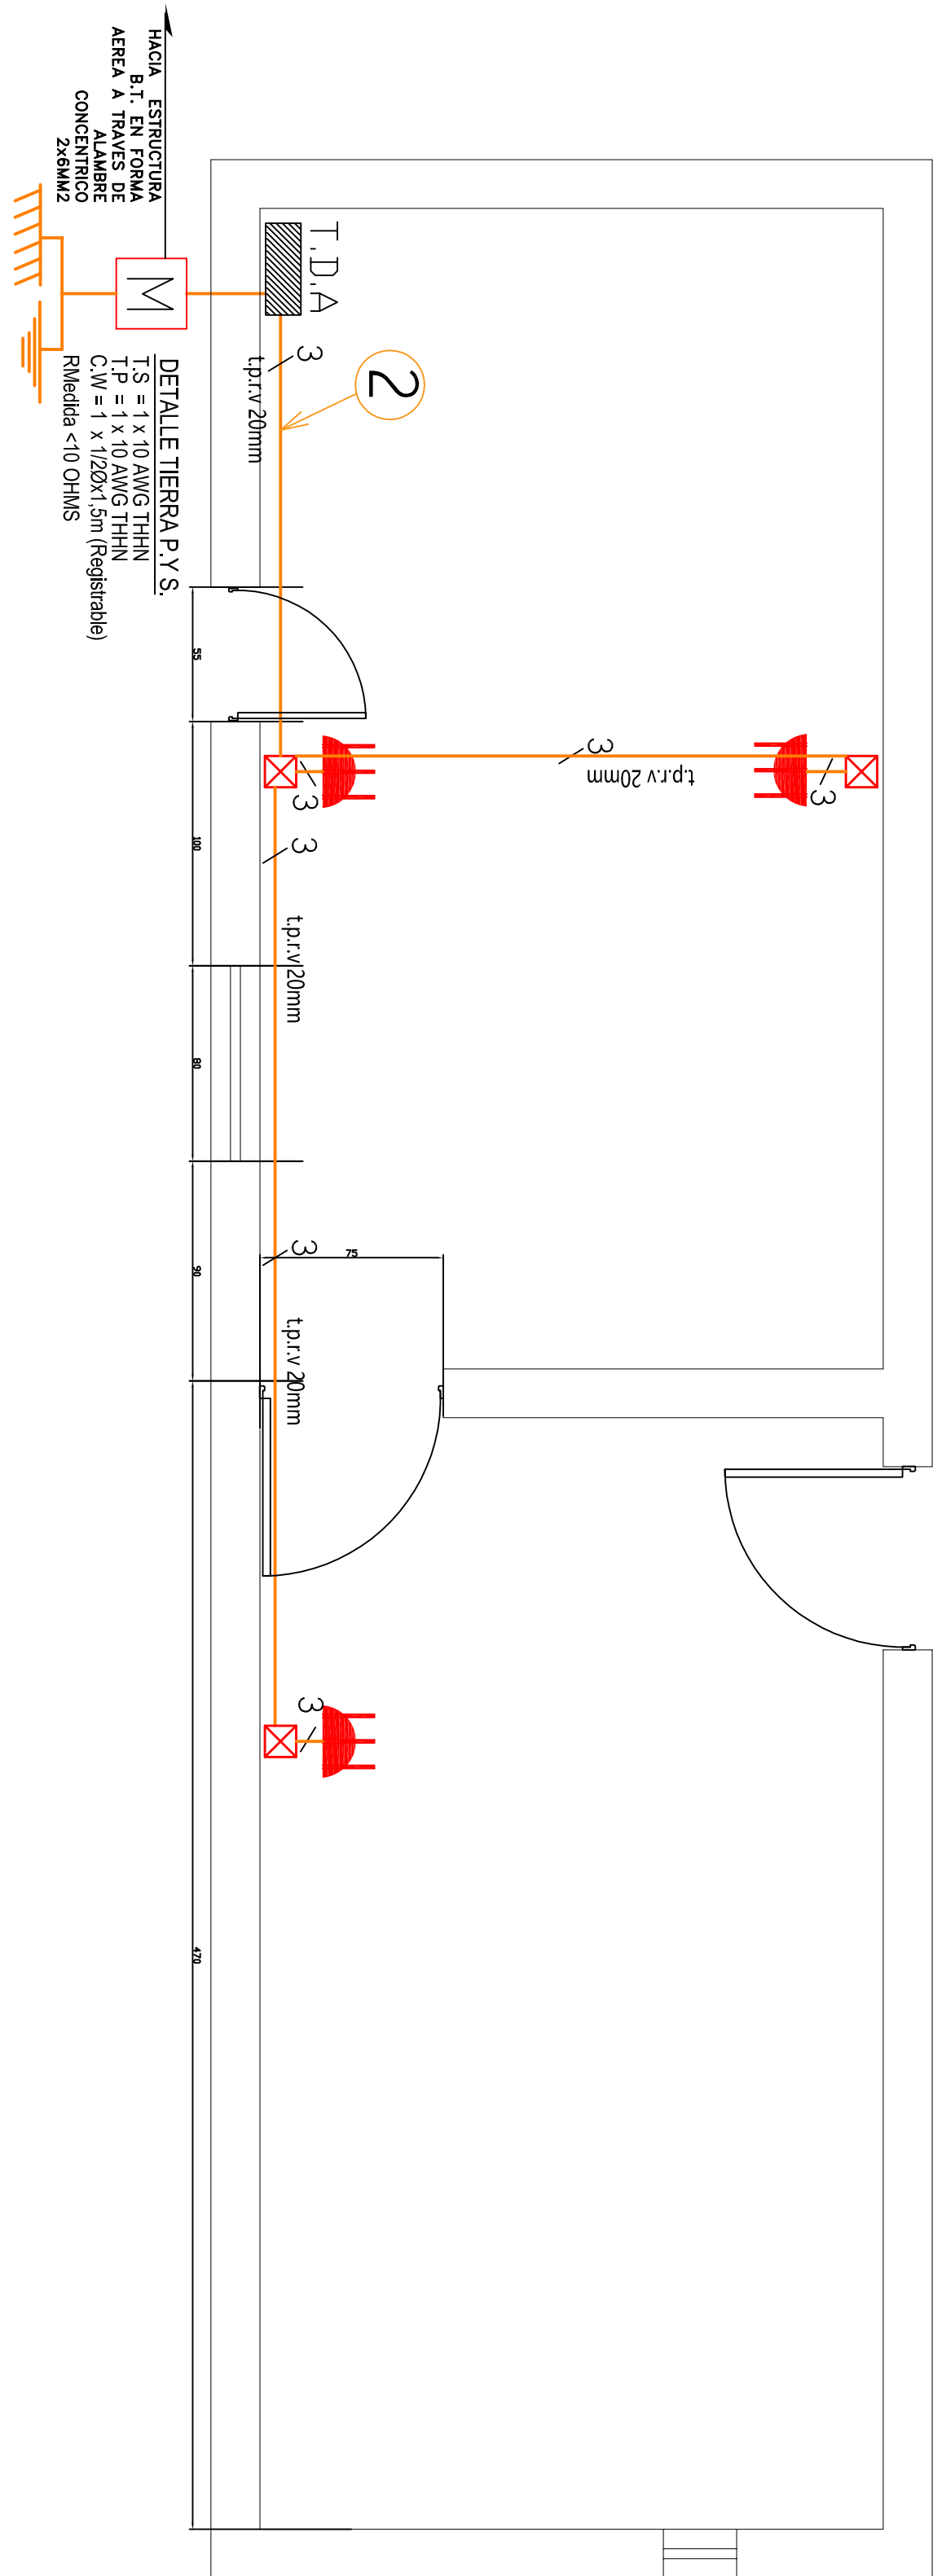

PLANTA DE ENCHUFES CASA HABITACIÓN
ESCALA : 1/200

CUADRO DE CARGAS DE ALUMBRADO											
TDA	CTD Nro.	CENTRO LUZ 25W	ENCHUFE 250 W	TOTAL CENTROS	POT. WATTS	CORR. AMP.	PROTECCIONES		CANALIZACION		UBICACION
							DISY.	DIFF.	COND.	DUCTO	
1	1	2		2	50	0,227	1x6A		1,5mm2	20mm	Circuito Iluminación
	2		3	3	750	3.409	1x10A	2x25A	2,5mm2	20mm	
TOTAL	1	2	3	5	800	3,636					

DIAGRAMA UNILINEAL SIN ESCALA

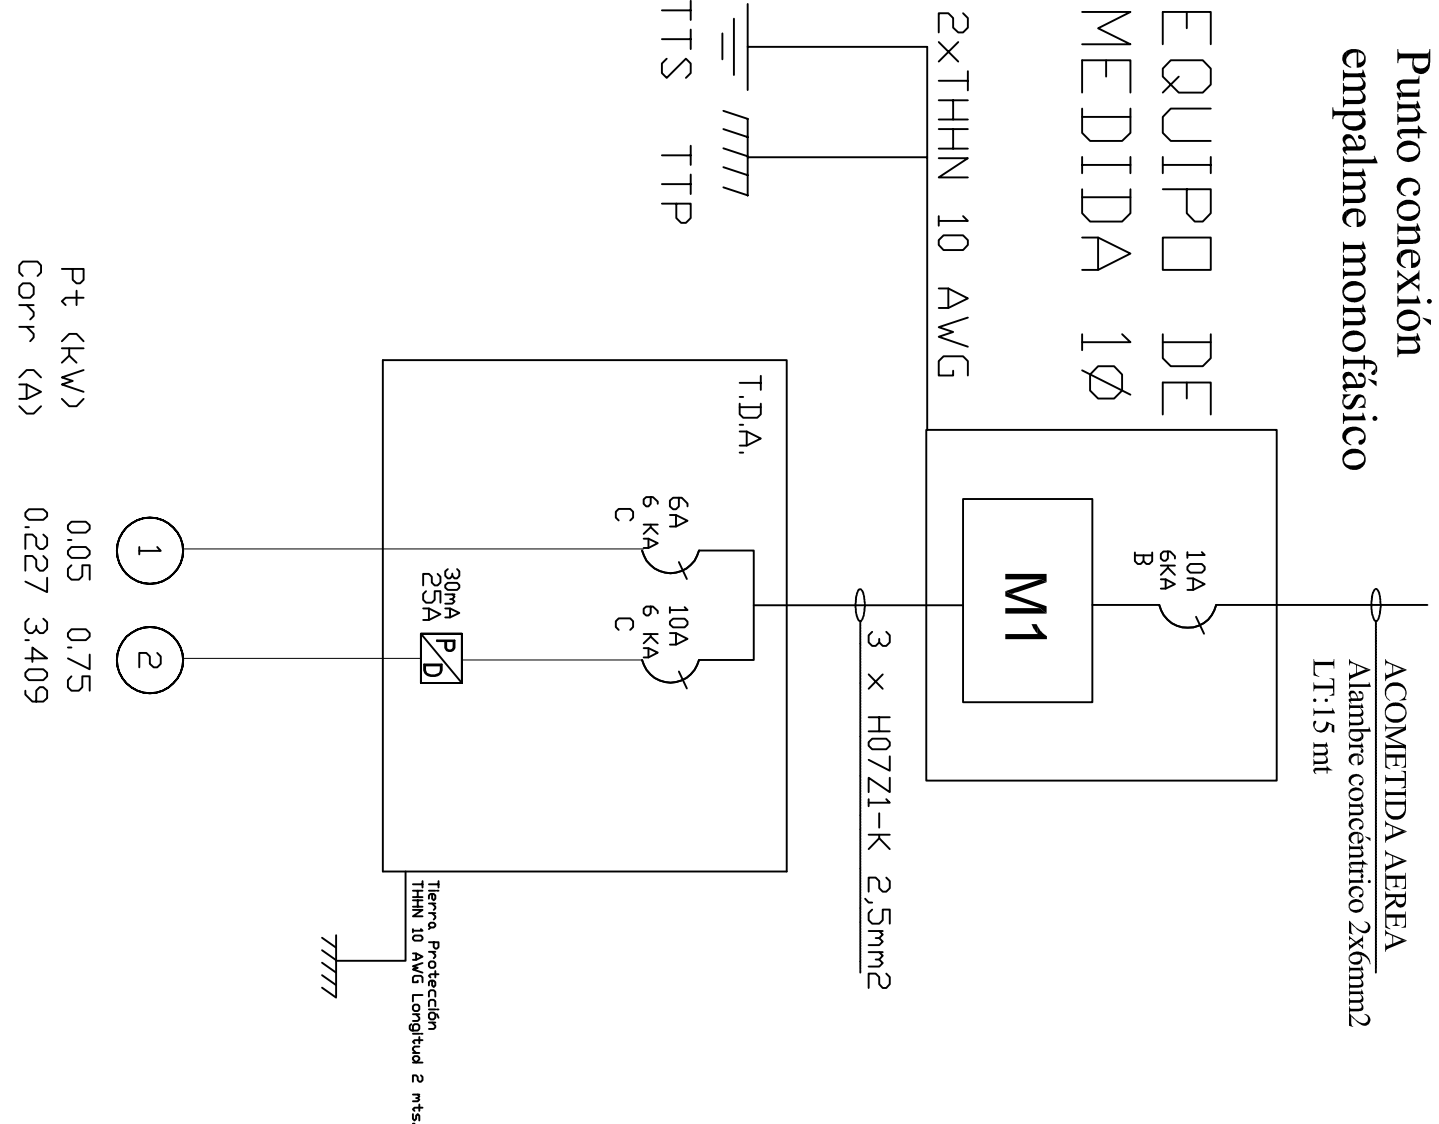

CALCULOS JUSTIFICATIVOS

$$I = \frac{P}{V} = \frac{800}{220} = 3.636$$

Automático = 10(A)

SIMBOLÓGIA	
	TABlero DISTRIBUCION ALUMBRADO TDA
	PROTECTOR DIFERENCIAL
	TABlero DE MEDICINA
	TIERRA DE PROTECCIÓN
	TIERRA DE SERVICIO
	CAJA DE DISTRIBUCIÓN
	CENTRO DE LUZ 25W
	ENCHUFE TRIPLE EMBUTIDO 10A
	INTERRUPTOR 9/12
	INTERRUPTOR 9/12

CRDQUIS DE UBICACION		ATESTADDO S. E. C.		INSTALACION ELECTRICA INTERIOR CASA HABITACION	
		N° INSCRIPCION SEC: 2173837		CARMELA FLORES FLORES	
FECHA: 16/03/2020		RUT: 16.224.698-4		CARLOS VELASQUEZ MARCELO	
		FUND: S/N		LIC. CLASE: M, 1725	
		CEL: 982093250			