

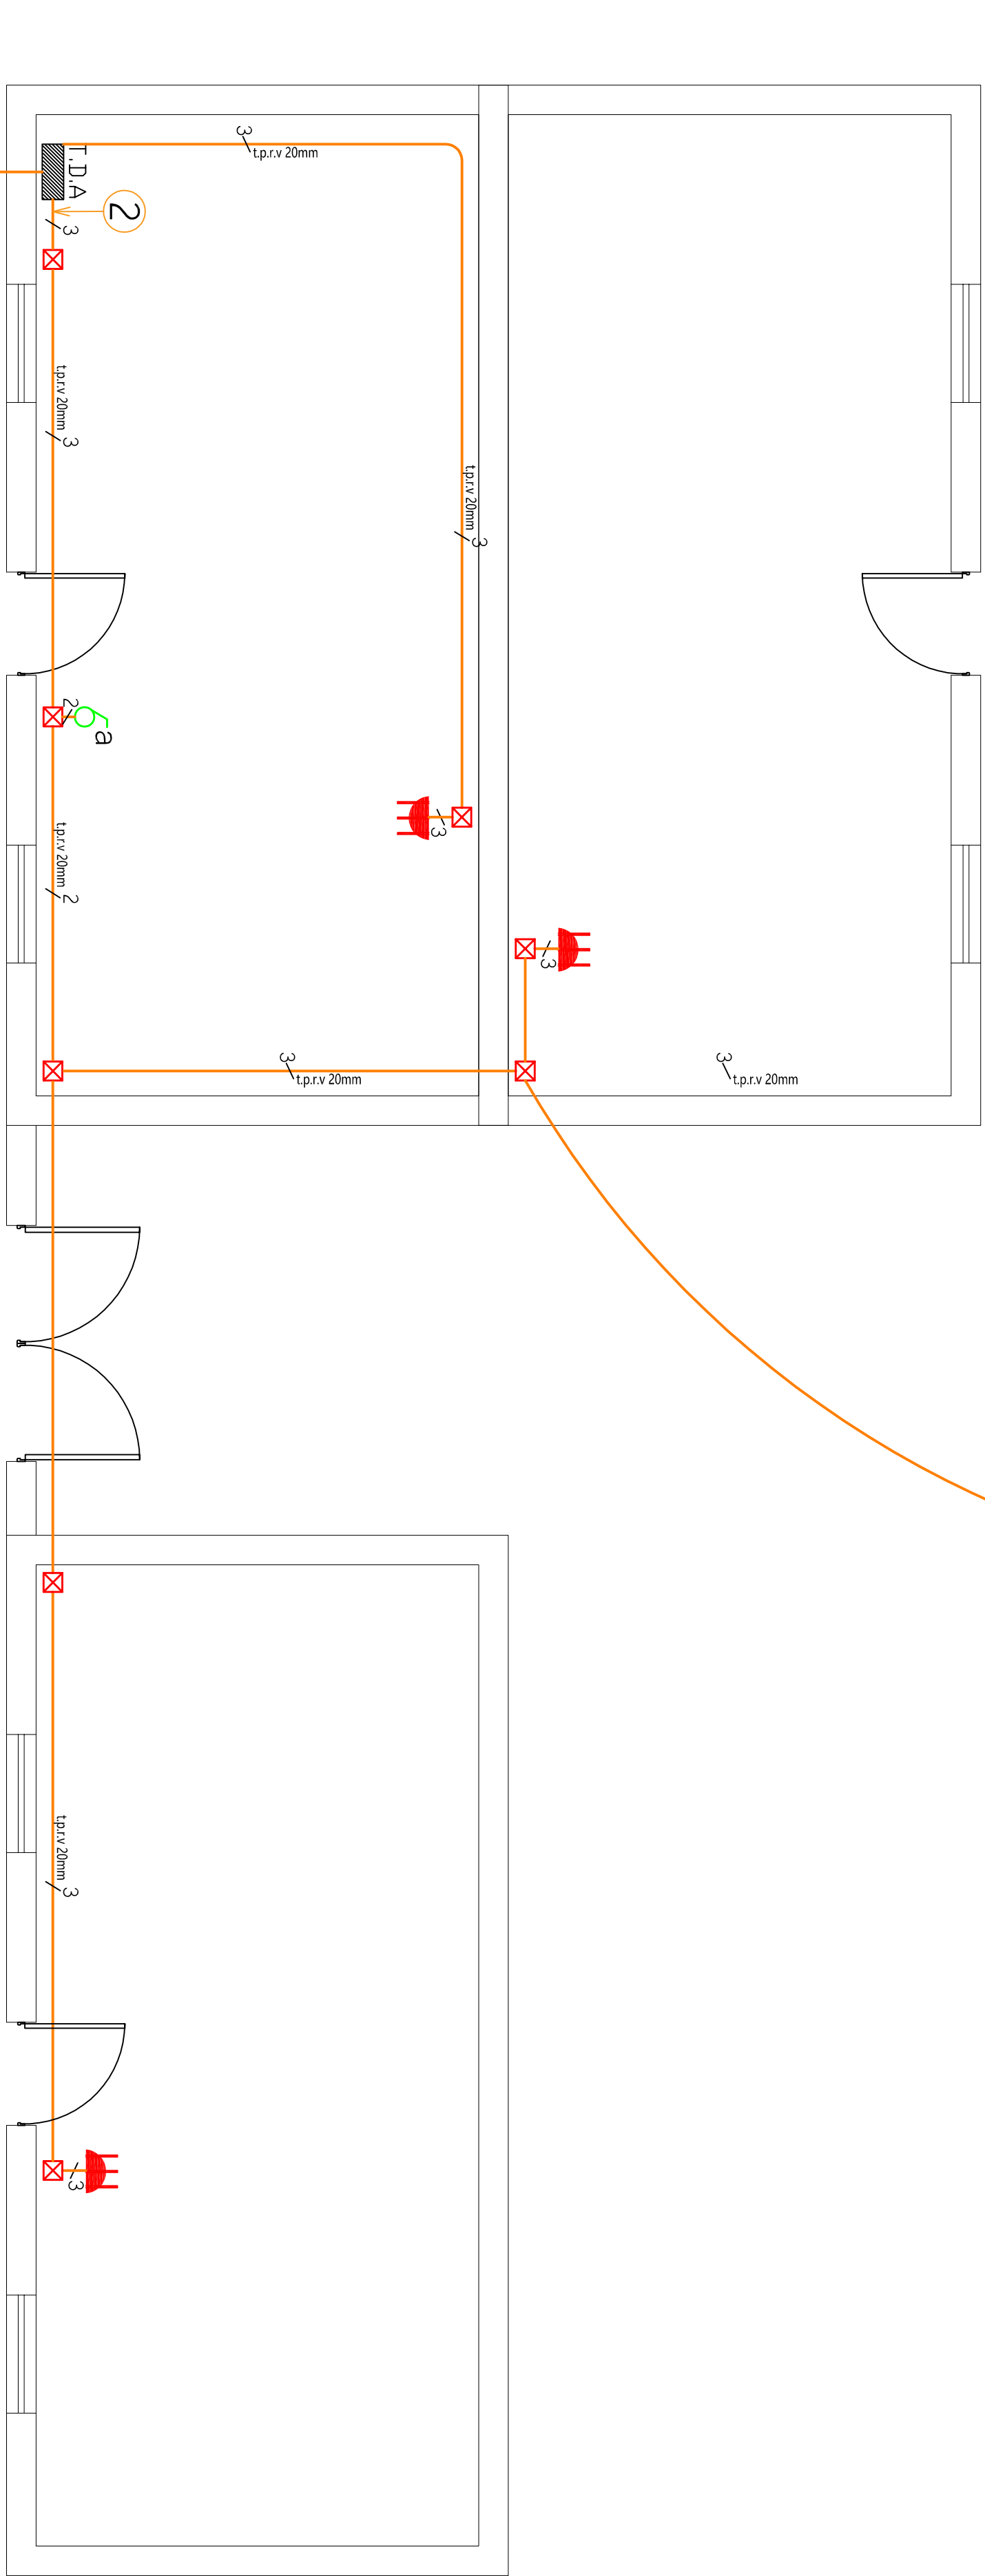


PLANTA DE ALUMBRADO  
ESCALA : 1/150

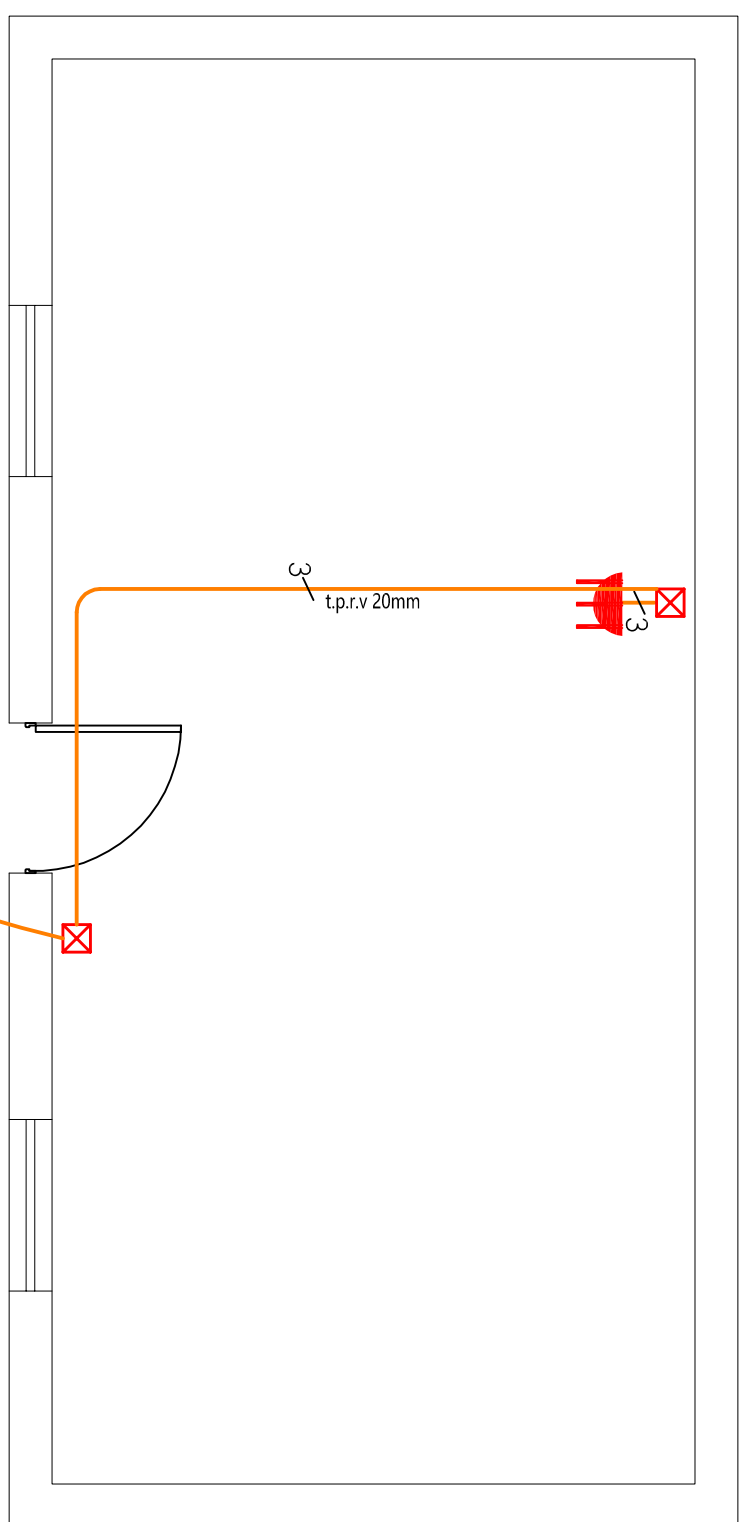

PLANTA DE ENCHUFES  
ESCALA : 1/150

## DIAGRAMA UNILINEAL SIN ESCALA

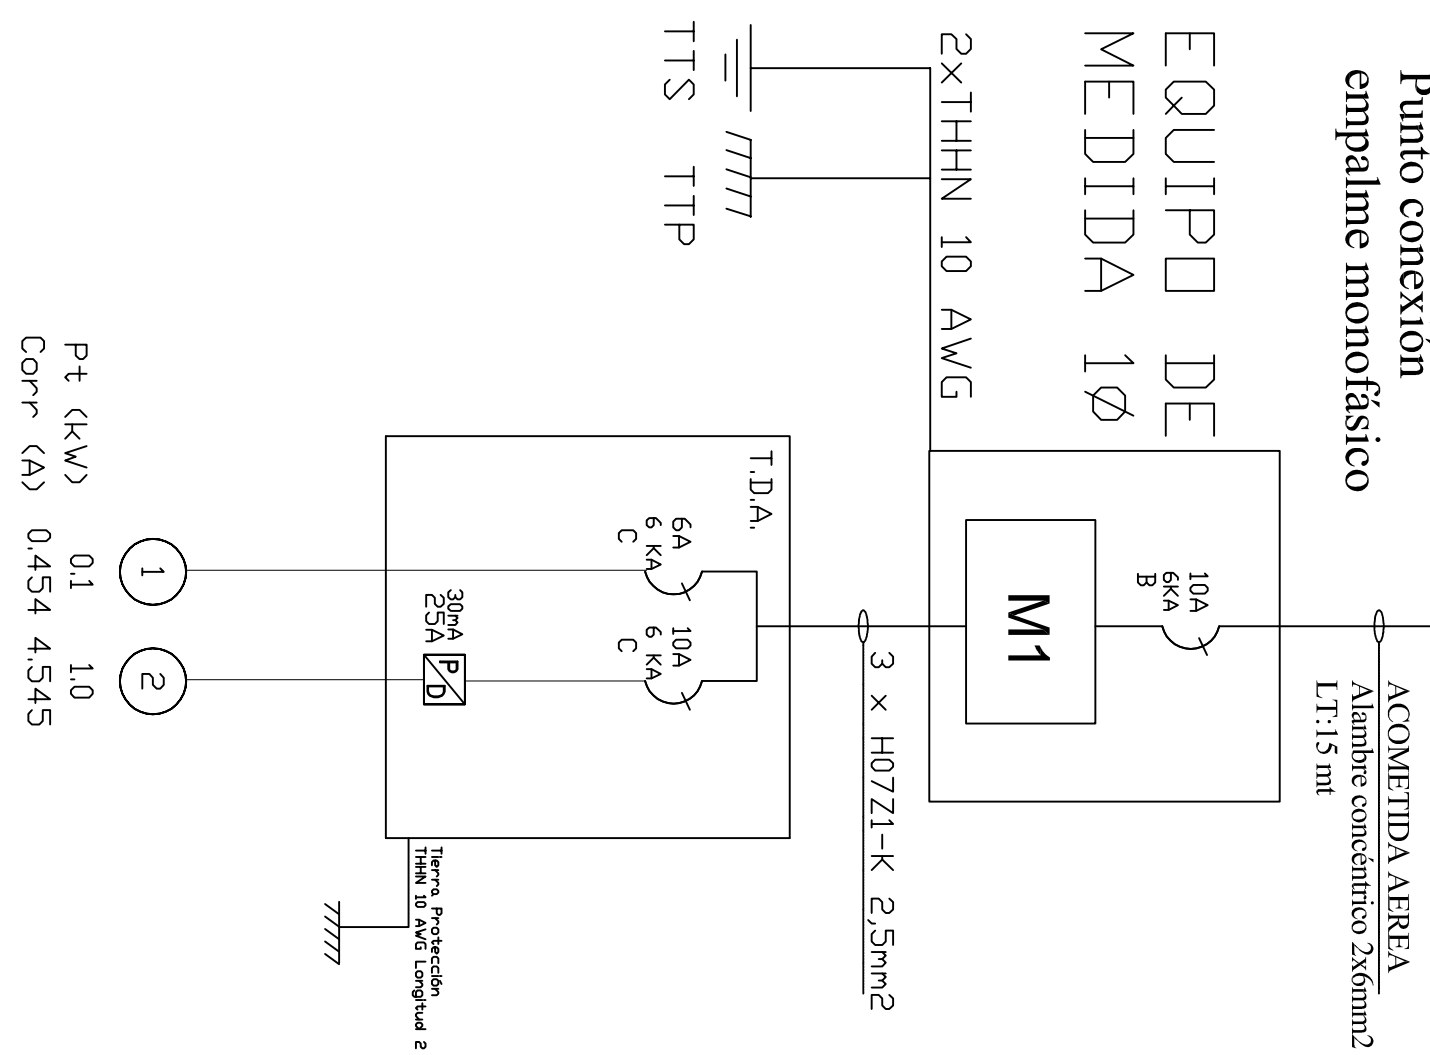

## CALCULOS JUSTIFICATIVOS

$$I = \frac{P}{V} = \frac{1100}{220} = 5.0$$

Automático = 10(A)

SIMBOLOGIA					
	TABLERO DISTRIBUCION ALUMBRADO T.D.A				
	PROTECTOR DIFERENCIAL				
	TABLERO DE MEDICINA				
	TIERRA DE PROTECCIÓN				
	TIERRA DE SERVICIO				
	CAJA DE DISTRIBUCIÓN				
	CENTRO DE LUZ 25W				
	ENCHUFE TRIPLE EMBUTIDO 10A				
	INTERRUPTOR 9/12				

CUADRO DE CARGAS DE ALUMBRADO						
TDA	CTD Nro.	CENTRO LUZ 25W	ENCHUFE 250 W	TOTAL CENTROS	POT. WATTS	CORR. AMP.
1	1	4		4	100	0.454
	2		4	4	1000	4.545
TOTAL	1	4	4	8	1100	5.0

CRDQUIS DE UBICACION		ATESTADDO S. E. C.		INSTALACION ELECTRICA INTERIOR CASA HABITACION	
		N° INSCRIPCION SEC: 2169967		FECHA: 10/03/2020	
CDMUNA : GSAU. LAGOS		DIR. GUAYNO S/N		LANTINA 1 DE 1	
SECTOR: LOCALIDAD GUAYNO		REGION : ARICA-PARINACOTA		ESCALA 1/250 MARZO 2020	
PROPIETARIO:		DIBUJO : ELR		INSTALADOR:	
DELFIN JARNE ZARZURI CONDORE		CARLOS VELASQUEZ MARCELO		LUG. CLASE: M	
RUT: 1024264-3		RUT: 16224698-4		CEL: 982093250	
FUND: S/N		FUND: S/N		CEL: 982093250	