


DIAGRAMA UNILINEAL SIN ESCALA

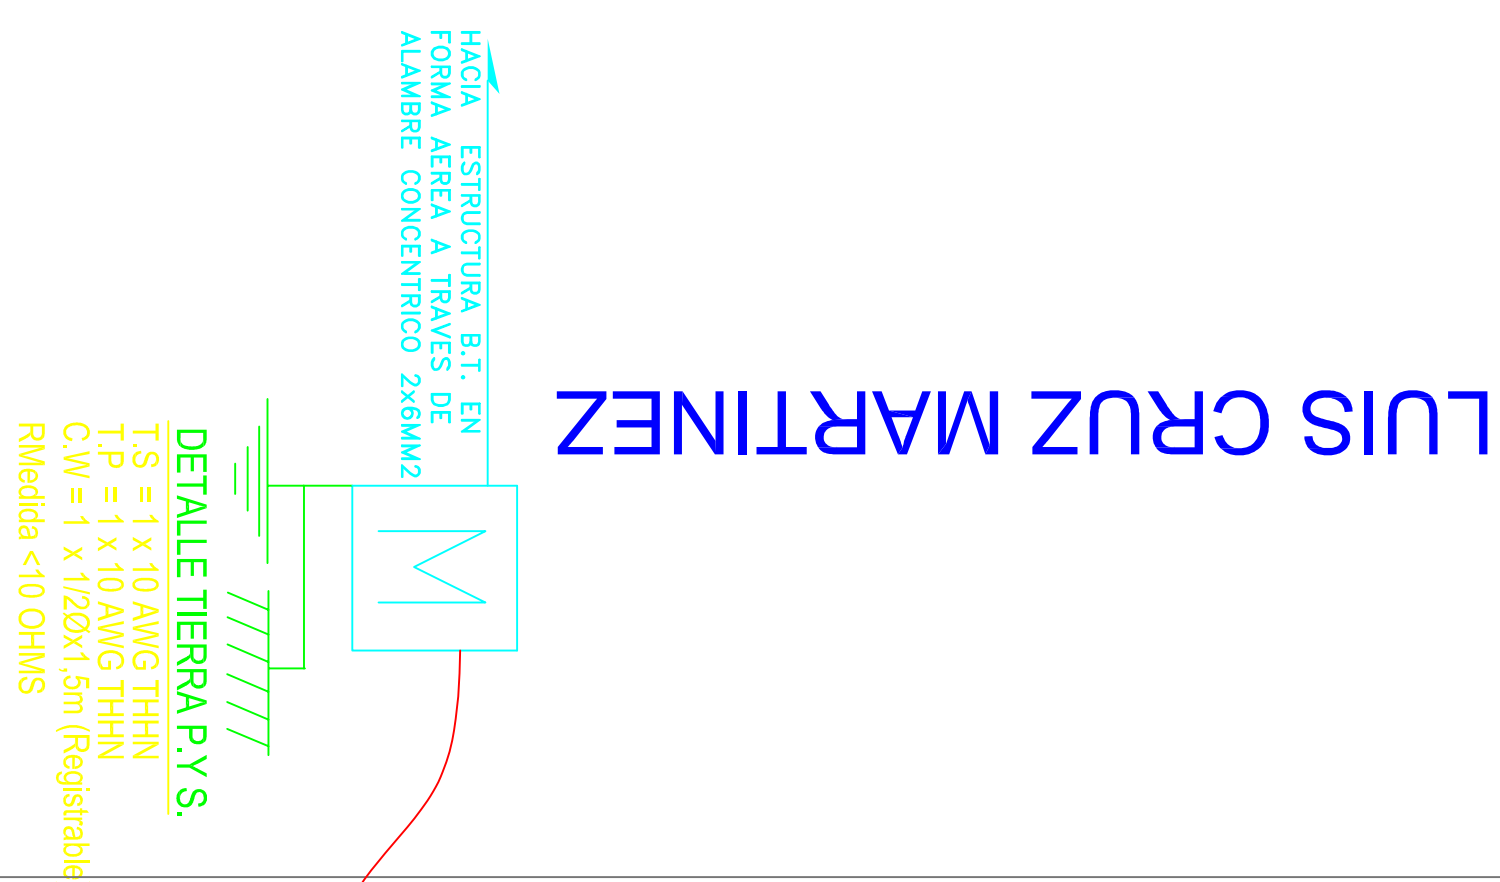

*Los materiales que requieren certificación para su uso, cumplen con este requisito.

condiciones los registros de tierra de

*Las modificaciones realizadas al presente proyecto, deberá informarla a un instalador autorizado, para posteriormente comunicarlo a Superintendencia de electricidad y combustibles S.E.C. Esta será de exclusiva responsabilidad del propietario.

NS-VALACIÖN ELEKTRIKA

: GRAL. LAGOS JSVIRI S/N	LAMINA 1 DE 1
ESCAL A 1/25	NOVIEMBRE :

COMUNA : GRAL. LACOS	LAMINA 1	DE 1
DIRE: VISVIRI S/N	ESCALA 1/25	NOVIEMBRE 2019
SECTOR: LOCALIDAD VISVIRI	DIBUJO : C. V. M.	
REGION : ARICA-PARINACOTA		
PROPIETARIO:	INSTALADOR:	
EULOGIA CHURA NINA	SEBASTIAN DIAZ VERA	
DIRE: 7.741.560.2	DIRE: 14102.012.5	

