

*Los materiales que requieren certificación para su uso, cumplen con este requisito.

*Los materiales que requieren certificación para su uso, cumplen con este requisito.


*Las tierras quedaron separadas a mas de un metro se conectan utilizando bornes de bronce para conectar a barra de 1 mts. Asemas se mejora el terreno con químico Geo-gel o similar. Se recomienda al propietario mantener en condiciones los registros de tierra de protección y tierra de servicio.

Las instalaciones eléctricas declaradas son para uso exclusivo de la futura red de distribución en baja tensión.

*El empaque y equipo de medida fueron provistos en proyecto anterior.

*La instalación fotovoltaica off-grid y otras instalaciones para uso de generadores propios, no son parte de la normalización eléctrica declarada, ya que son de tipo provisional y serán retirados o regularizadas por cada propietario antes de la entrada en operación de la red de distribución de baja tensión, a la cual no tiene fecha conocida.



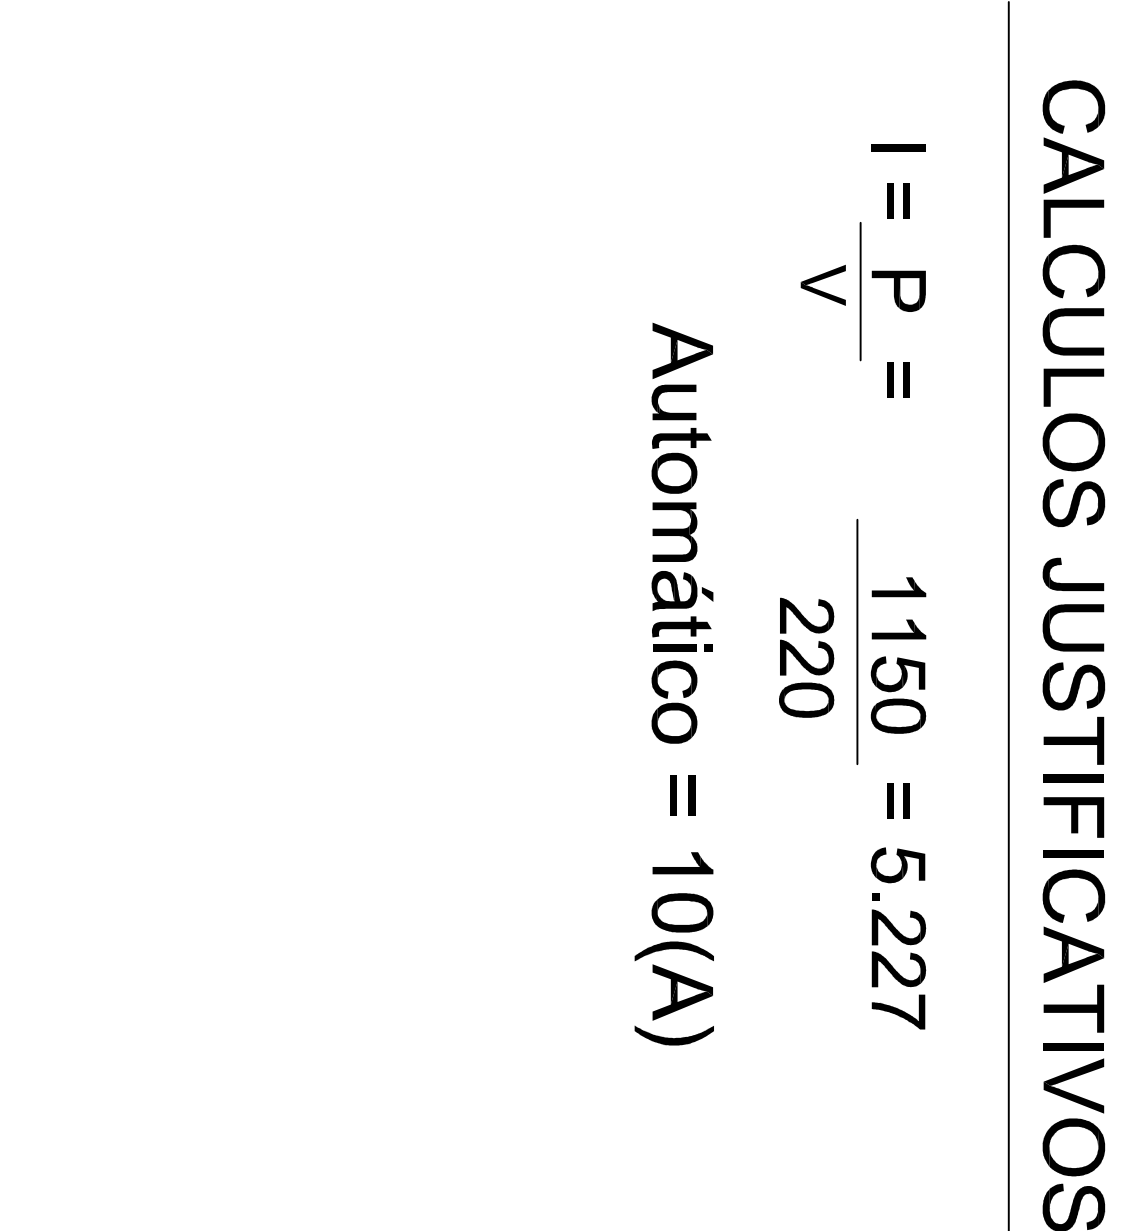






Las modificaciones realizadas al presente proyecto, deberá informarla a un instalador autorizado, para posteriormente comunicarlo a Superintendencia de electricidad y combustibles SEC. Esta será de exclusiva responsabilidad del propietario.




CALCULOS JUSTIFICATIVOS

$$I = \frac{P}{V} = \frac{1150}{220} = 5.227$$

Automático = 10(A)

SIMBOLOGIA	
	TABLERO DISTRIBUCION ALUMBRADO T.D.A
	PROTECTOR DIFERENCIAL
	TABLERO DE MEDICINA
	TIERRA DE PROTECCION
	TIERRA DE SERVICIO
	CAJA DE DISTRIBUCION
	CENTRO DE LUZ 25W
	ENCHUFE TRIPLE EMBUTIDO 10A
	INTERRUPTOR 9/15

<p>CRUQUIS DE UBICACION</p>	<p>ATESTADO S. E. C.</p>		<p>INSTALACION ELECTRICA INTERIOR CASA HABITACION</p>	
	<p>N° INSCRIPCION SEC: 2135669</p> <p>FECHA: 4/58060</p>		<p>CPMUNA : GRAL. LAGOS DIR. VISIARI S/N SECTORE LOCALIDAD VISIARI REGION : ARICA-PARANACOTA</p>	
<p>PROPIETARIO:</p>			<p>LAMINA 1 DE 1</p>	
<p>INSTALADOR:</p>			<p>ESCALA 1/2500 DICIEMBRE 2019</p> <p>DIBUJO : ELR</p>	

<p>CREQUIS DE UBICACION</p> 		<p>ATESTADO S. E. C.</p>	
<p>FECHA: 4/5/2060</p>		<p>N° INSCRIPCION SEC: 2135669</p>	
<p>INSTALACION ELECTRICA INTERIOR CASA HABITACION</p>		<p>COMUNA : GRAL. LAGO DIRE VISIVIR: S/N SECTORE: LOCALIDAD VISIVIRI REGION : ARICA-PARIMACOTA</p>	
<p>PROPIETARIO:</p>		<p>LAMINA 1 DE 1</p>	
<p>FERNANDA ALAYE SILVESTRE RUT: 14529087-2</p>		<p>ESCALA 1/250 DIBUJO : ELR</p>	
<p>CARDIS VELASQUEZ MARCELO RUT: 16224698-4 LIC. CLASE "A" DIRE: LINCOLN 1725 CEL: 952095250</p>		<p>INSTALADOR:</p>	