



JUAN JOSE SAN MARTIN

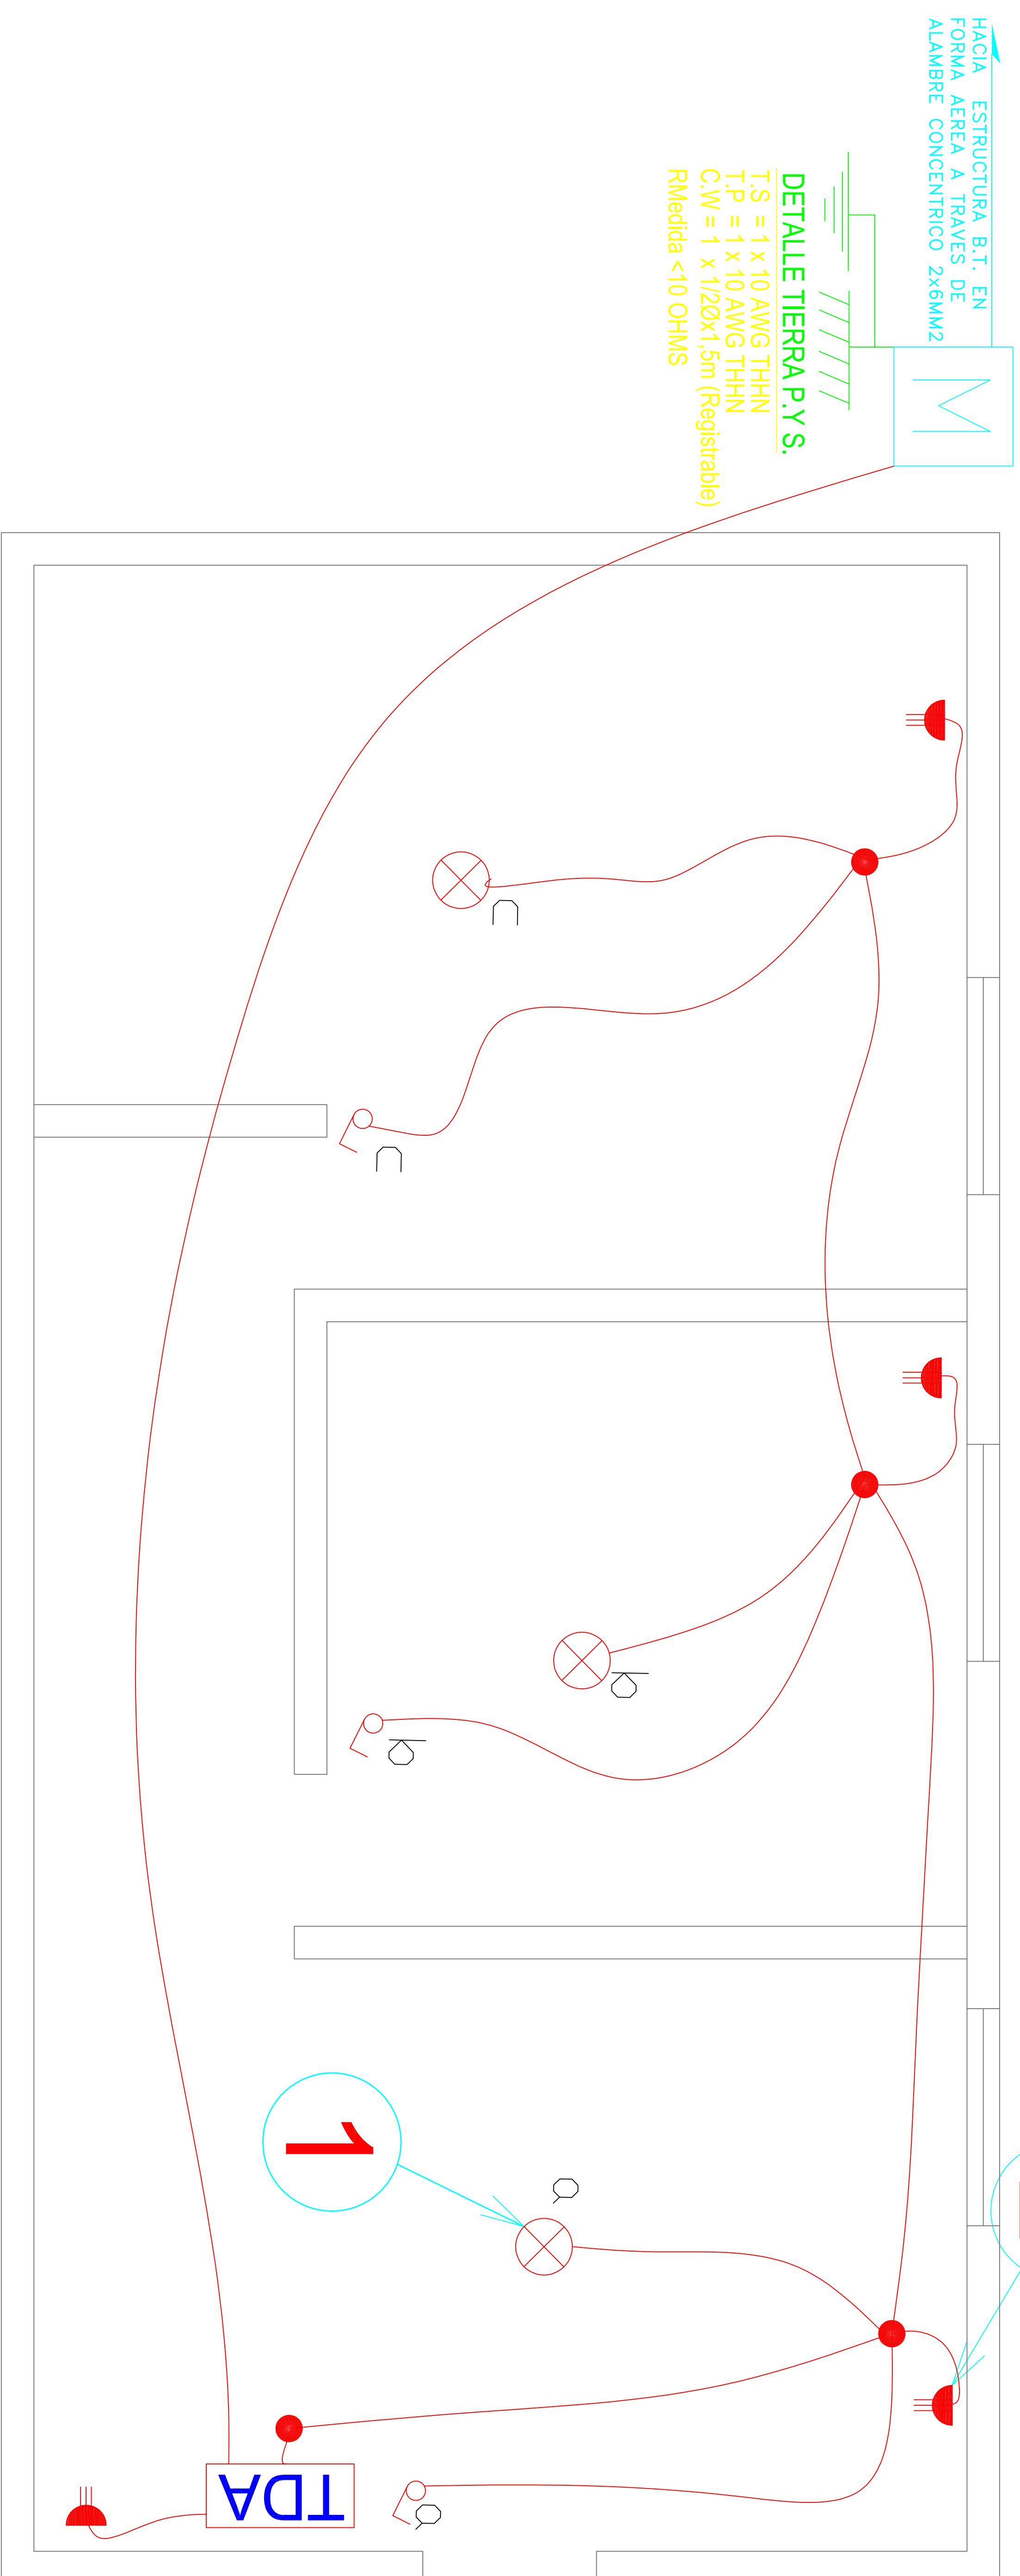

IGNACIO CARRERA PINTO

ESTANISLAO DEL CANTO

DIAGRAMA UNILINEAL SIN ESCALA

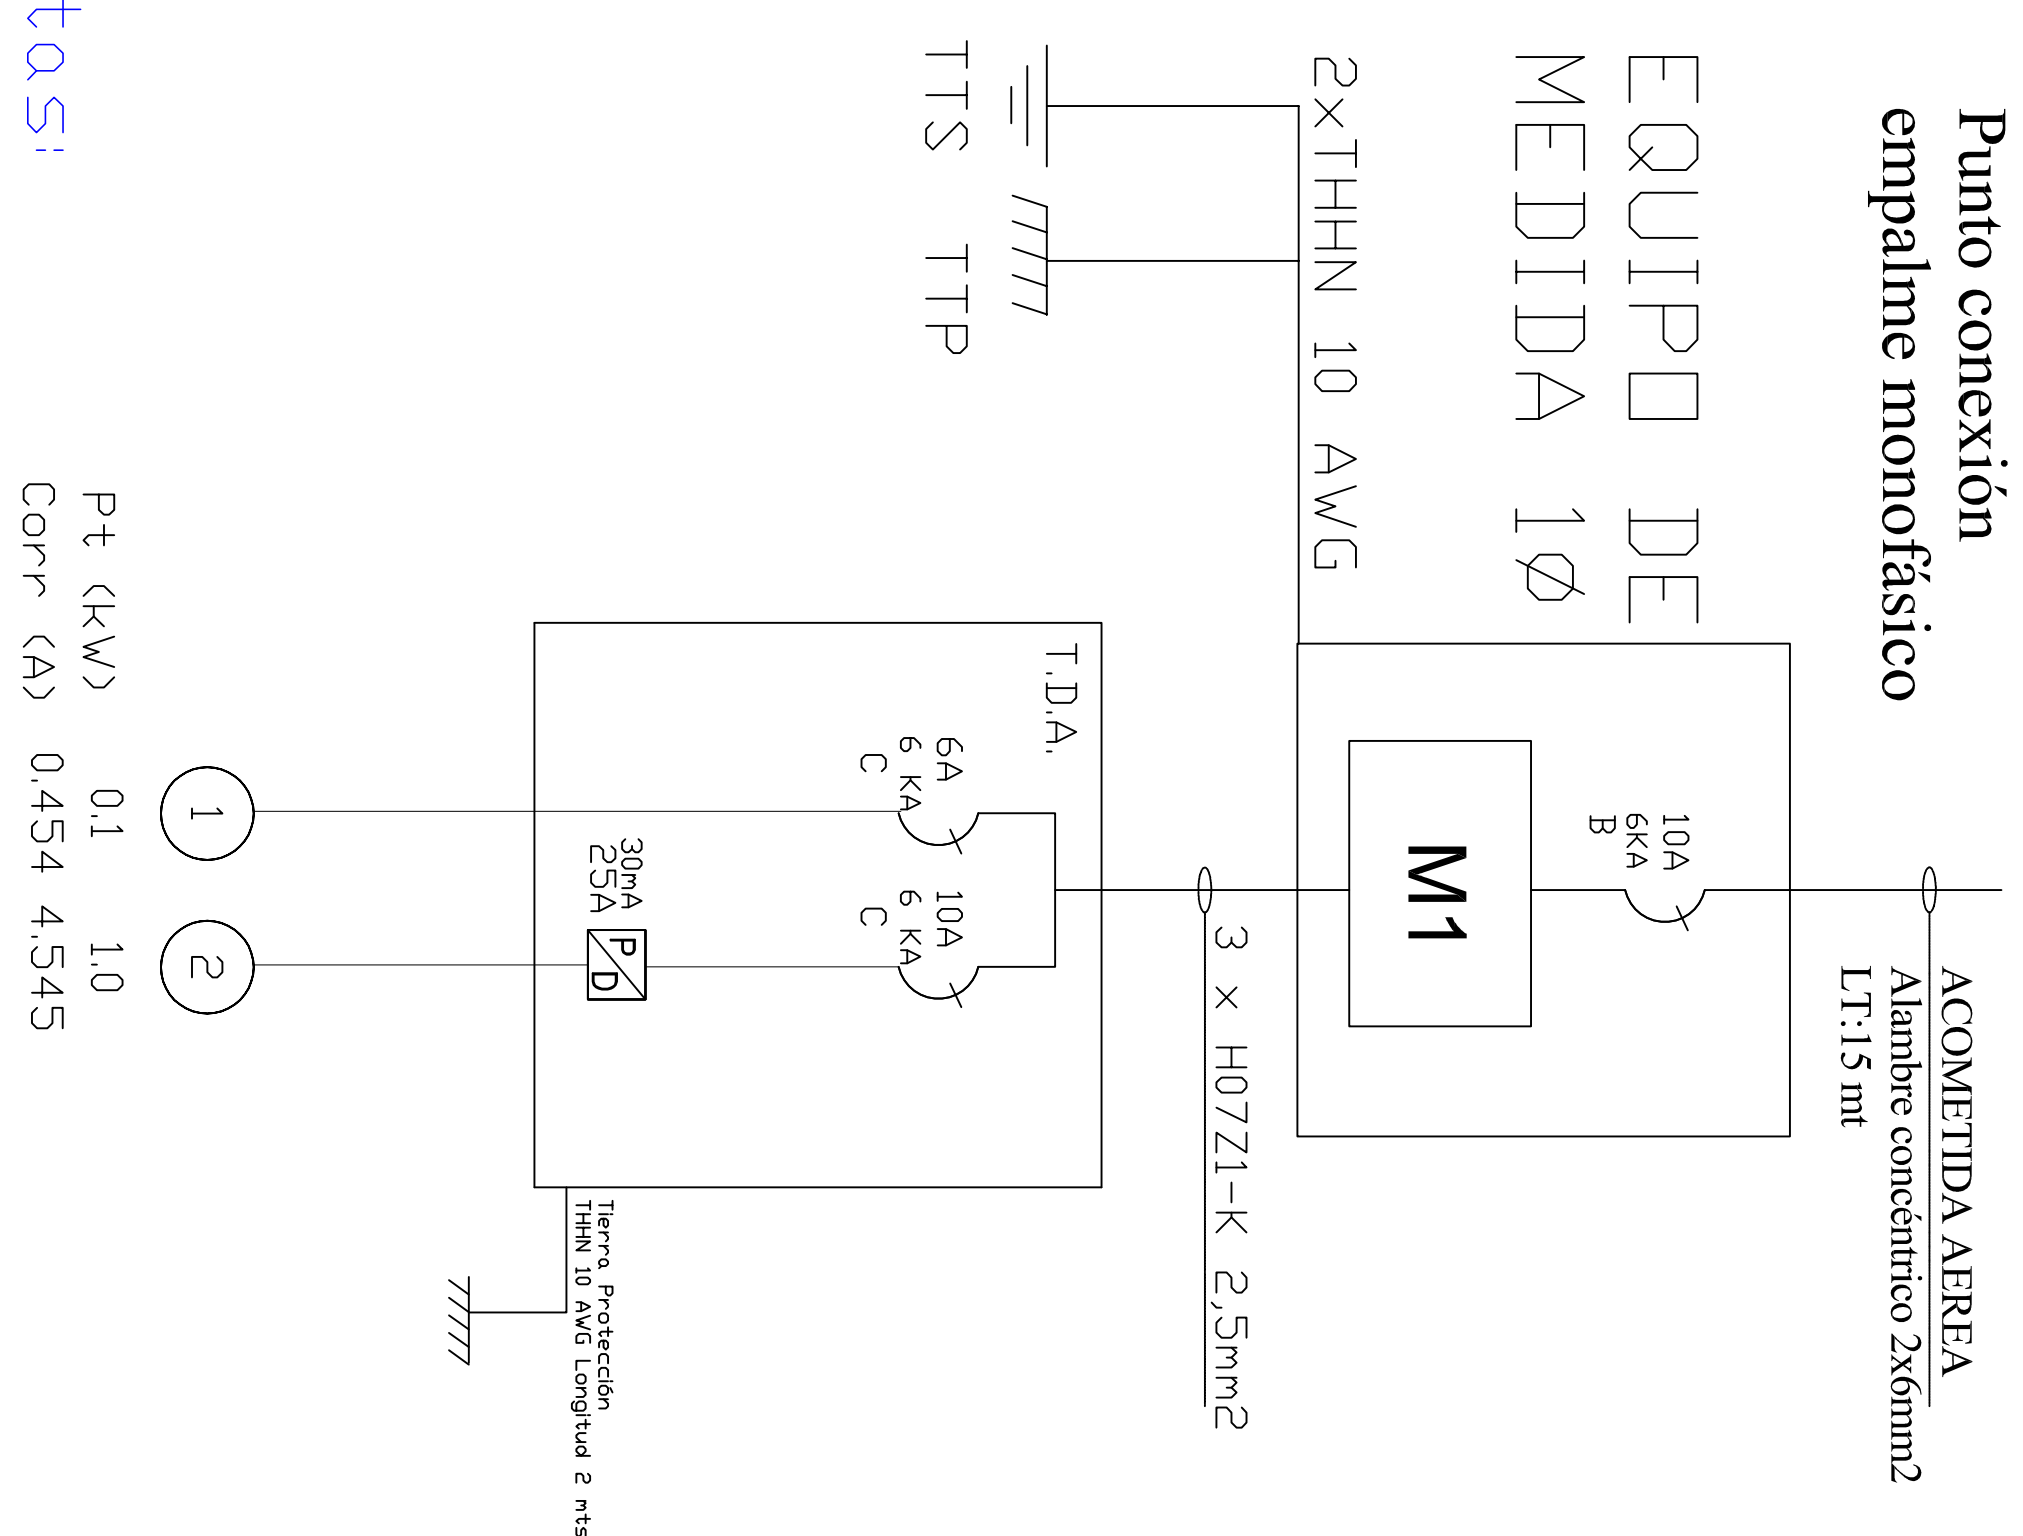

Notes

Pt (kW)	0.1	1.0
Corr (A)	0.454	4.545

*Los materiales que requieren certificación para su uso, cumplen con este requisito.

*Las tierras quedaron separadas a mas de un metro se conectan utilizando bornes de bronce para conectar a barra de 1 mts. Ademàs se mejora el terreno con químico Geo-gel o similar. Se recomienda al propietario mantener en condiciones los registros de tierra de protección y tierra de servicio.

*Las modificaciones realizadas al presente proyecto, deberá informarla a un instalador autorizado, para posteriormente comunicarlo a Superintendencia de electricidad y combustibles S.E.C. Esta será de exclusiva responsabilidad del propietario

INSTALACION ELECTRICA
INTERIOR CASA HABITACION

COMUNA : GRAL. LAGOS
DIR: VISVIRI S/N
SECTOR: LOCALIDAD VISVIRI
REGION : ARICA-PARINACOTA

PROPRIETARIO

JULIA MONTES CALISAYA
RUT: 10.829.744-1
FOND: S/N

SEBASTIAN DIAZ VERA
RUT: 14.103.812-5
LIC. CLASE "A"
DIR. ALONSO OVALLE 1420
CEL: 958640076

LA CONCEPCION

PLANO DE ALUMBRADO CASA HABITACION

SIN ESCALA





CUADRO DE CARGAS DE ALUMBRADO

CUADRO DE CARGAS DE ALUMBRADO													
TDA	CTD N°o.	CENTRO LUZ 25w	ENCHUFE 250 w			TOTAL CENTROS	POT. WATTS	CORR. AMP.	PROTECCIONES DISY.	DIFF.	CANALIZACION COND.	DUCTO	UBICACION
1	1	4				4	100	0,454	1x6A		1,5mm2	20mm	Circuito Iluminación
	2		4			4	1000	4,545	1x10A	2x25A	2,5mm2	20mm	Circuito Enchufes
TOTAL	1	4	4	0	0	8	1100	5,0					

CALCULOS JUSTIFICATIVOS


$$I = \frac{P}{V} = \frac{1100}{220} = 5.0$$

Automático = 10(A)

SIMBOLÓGIA	
	TABLERO DISTRIBUCION ALUMBRADO TDA
	ENCHUFE TRIPLE EMBUTIDO 10A
	CENTRO DE LUZ 25W
	PROTECTOR DIFERENCIAL

CROQUIS DE UBICACION

ATESTADO S.E.C

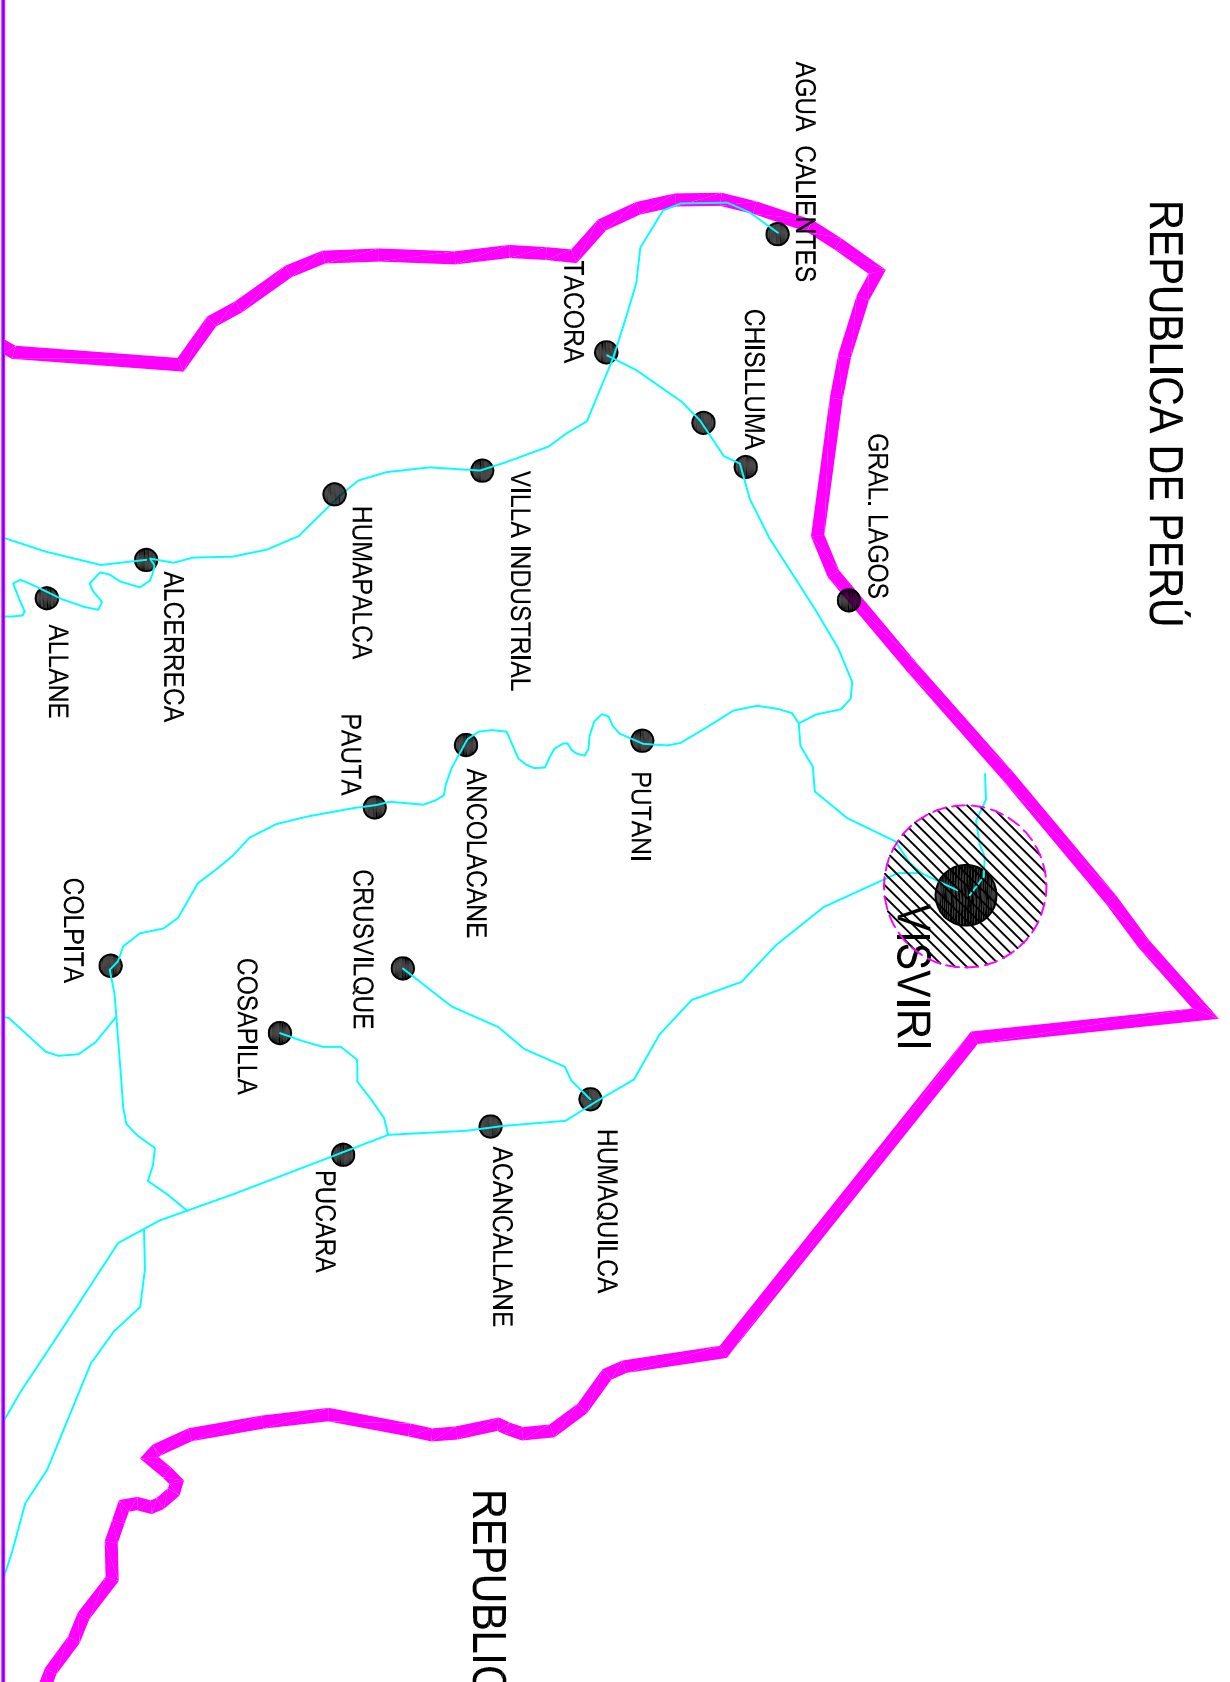

Nº INSCRIPCION SEC: 2125869

FECHA: 18/12/2019

INSTALACION ELECTRICA
INTERIOR CASA HABITACION

COMUNA : GRAL. LAGOS
DIR: VISVIRI S/N
SECTOR: LOCALIDAD VISVIRI
REGION : ARICA-PARINACOTA

PROPRIETARIO

JULIA MONTES CALISAYA
RUT: 10.829.744-1
FOND: S/N

SEBASTIAN DIAZ VERA
RUT: 14.103.812-5
LIC. CLASE "A"
DIR. ALONSO OVALLE 1420
CEL: 958640076