



PLANTA DE ALUMBRADO  
ESCALA : 1/150

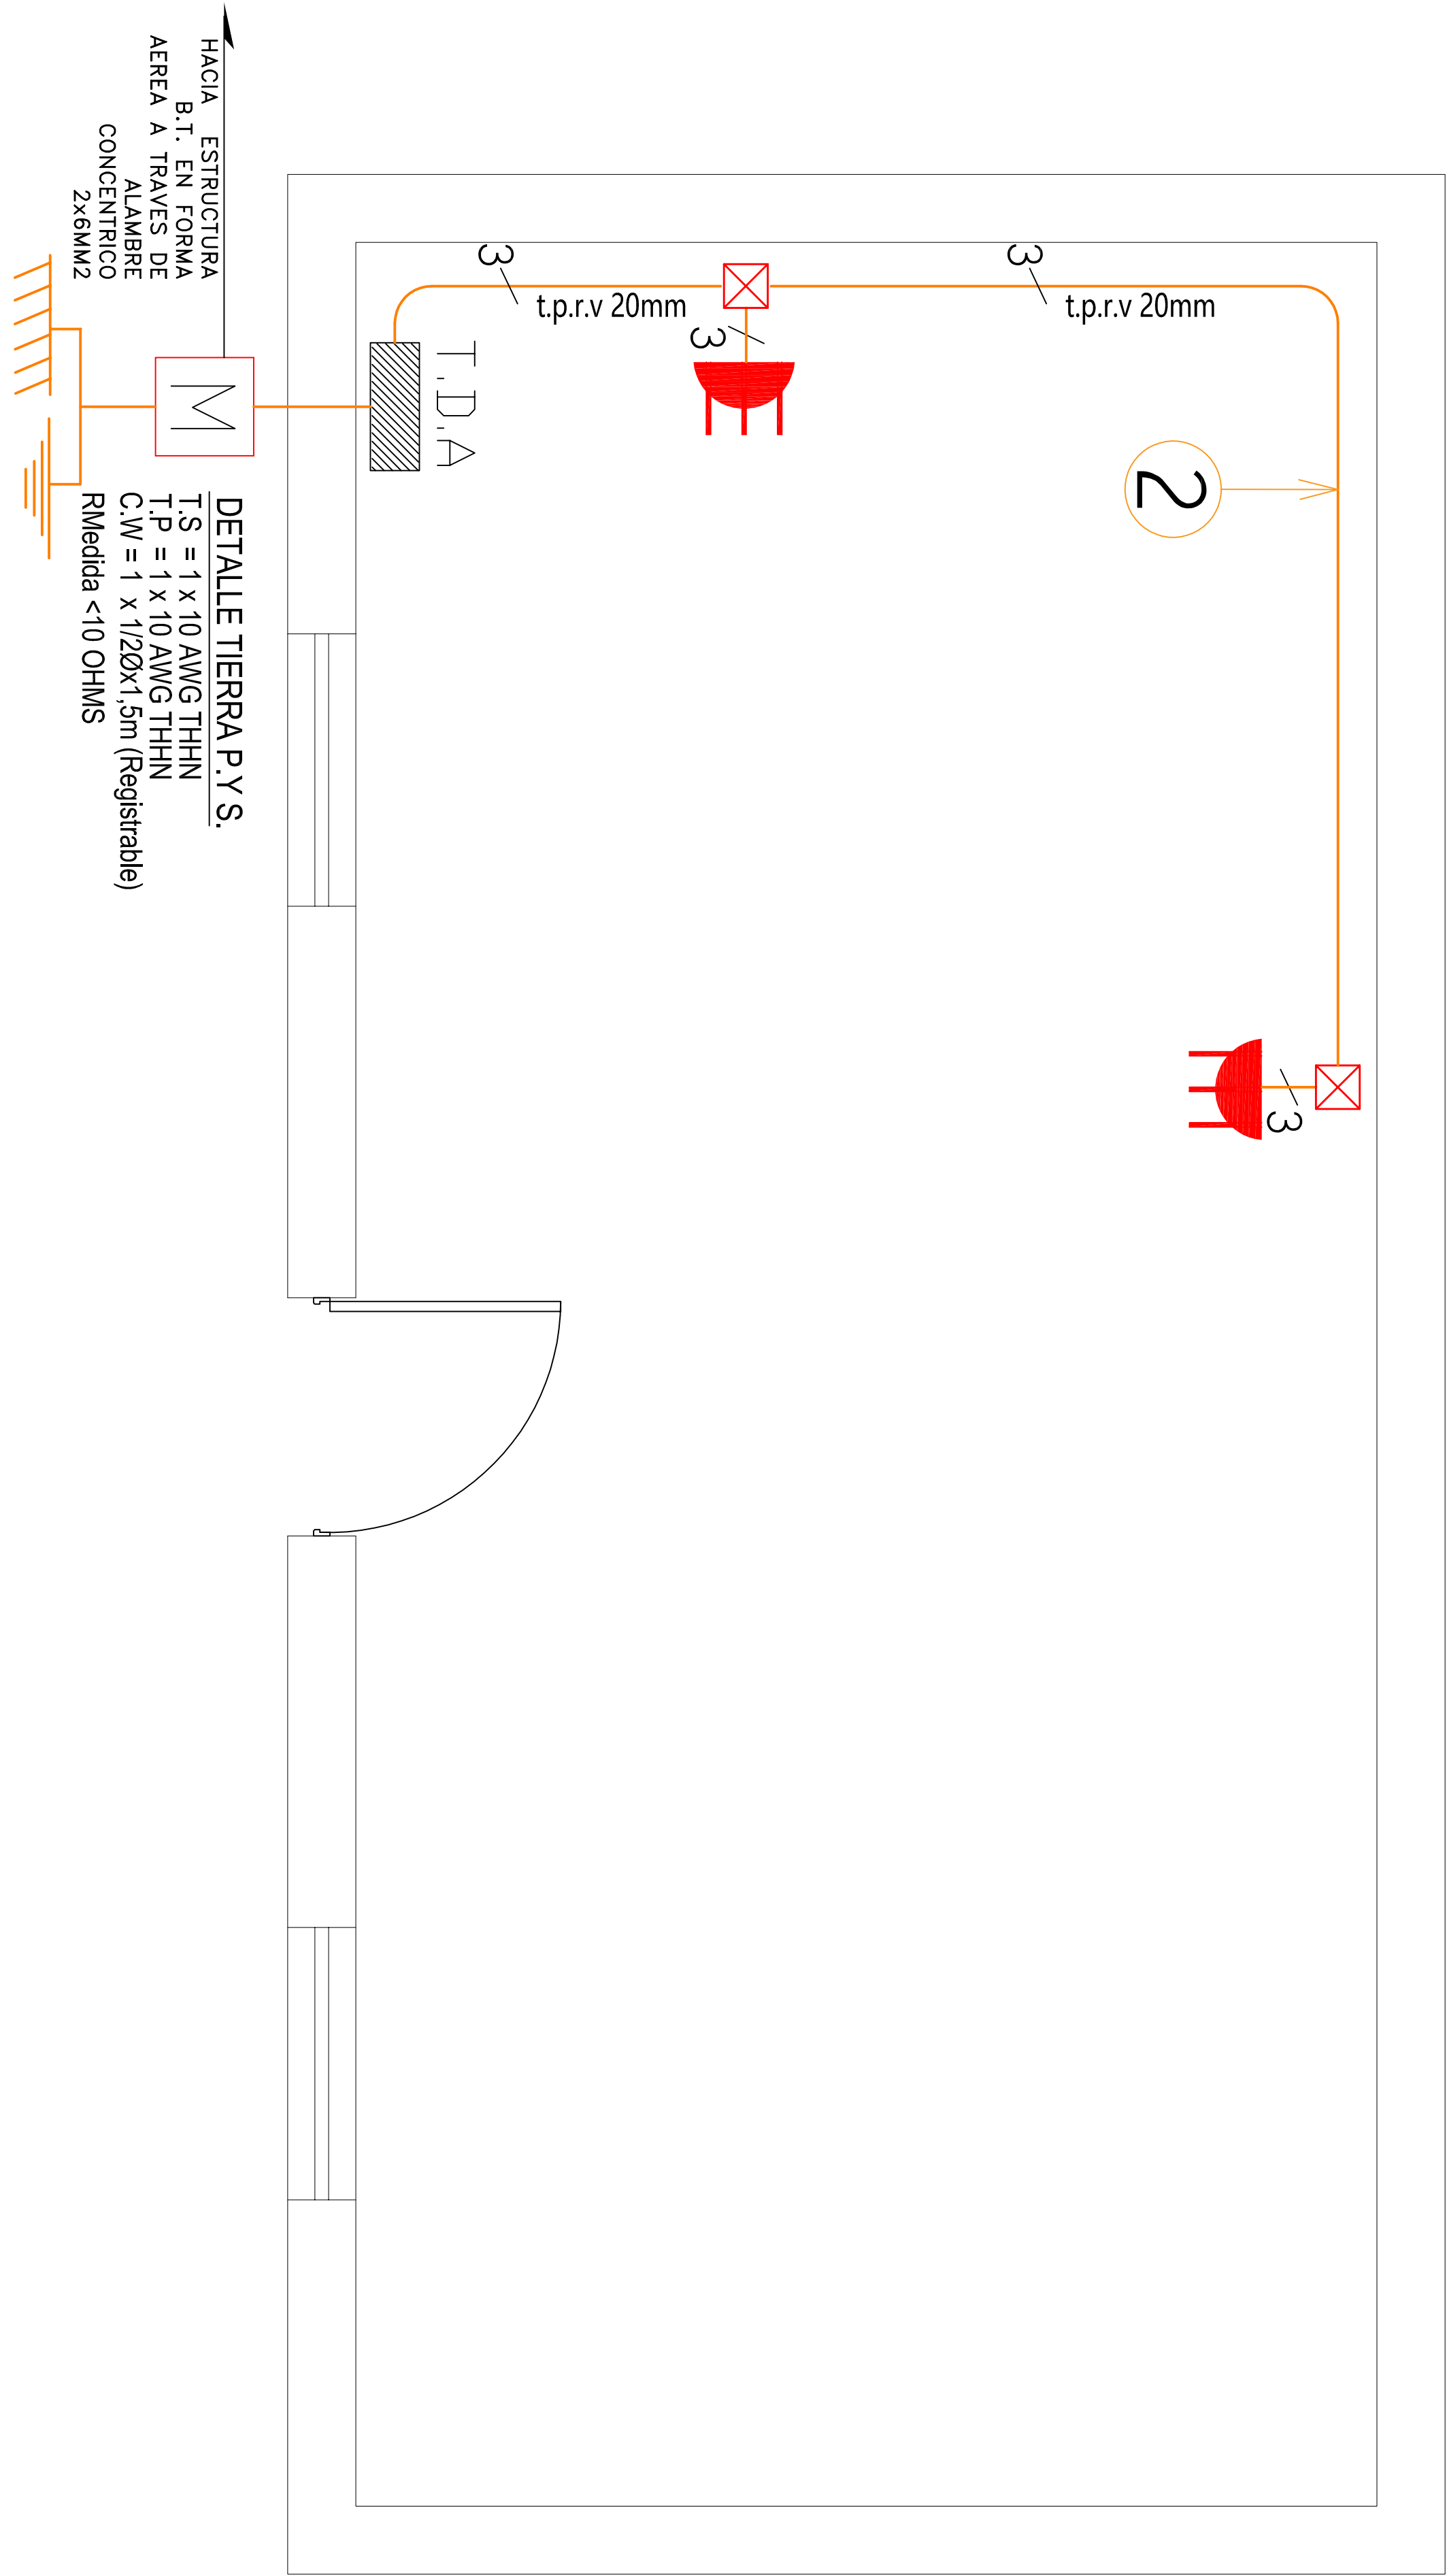

PLANTA DE ENCHUFES  
ESCALA : 1/150

## DIAGRAMA UNILINEAL SIN ESCALA

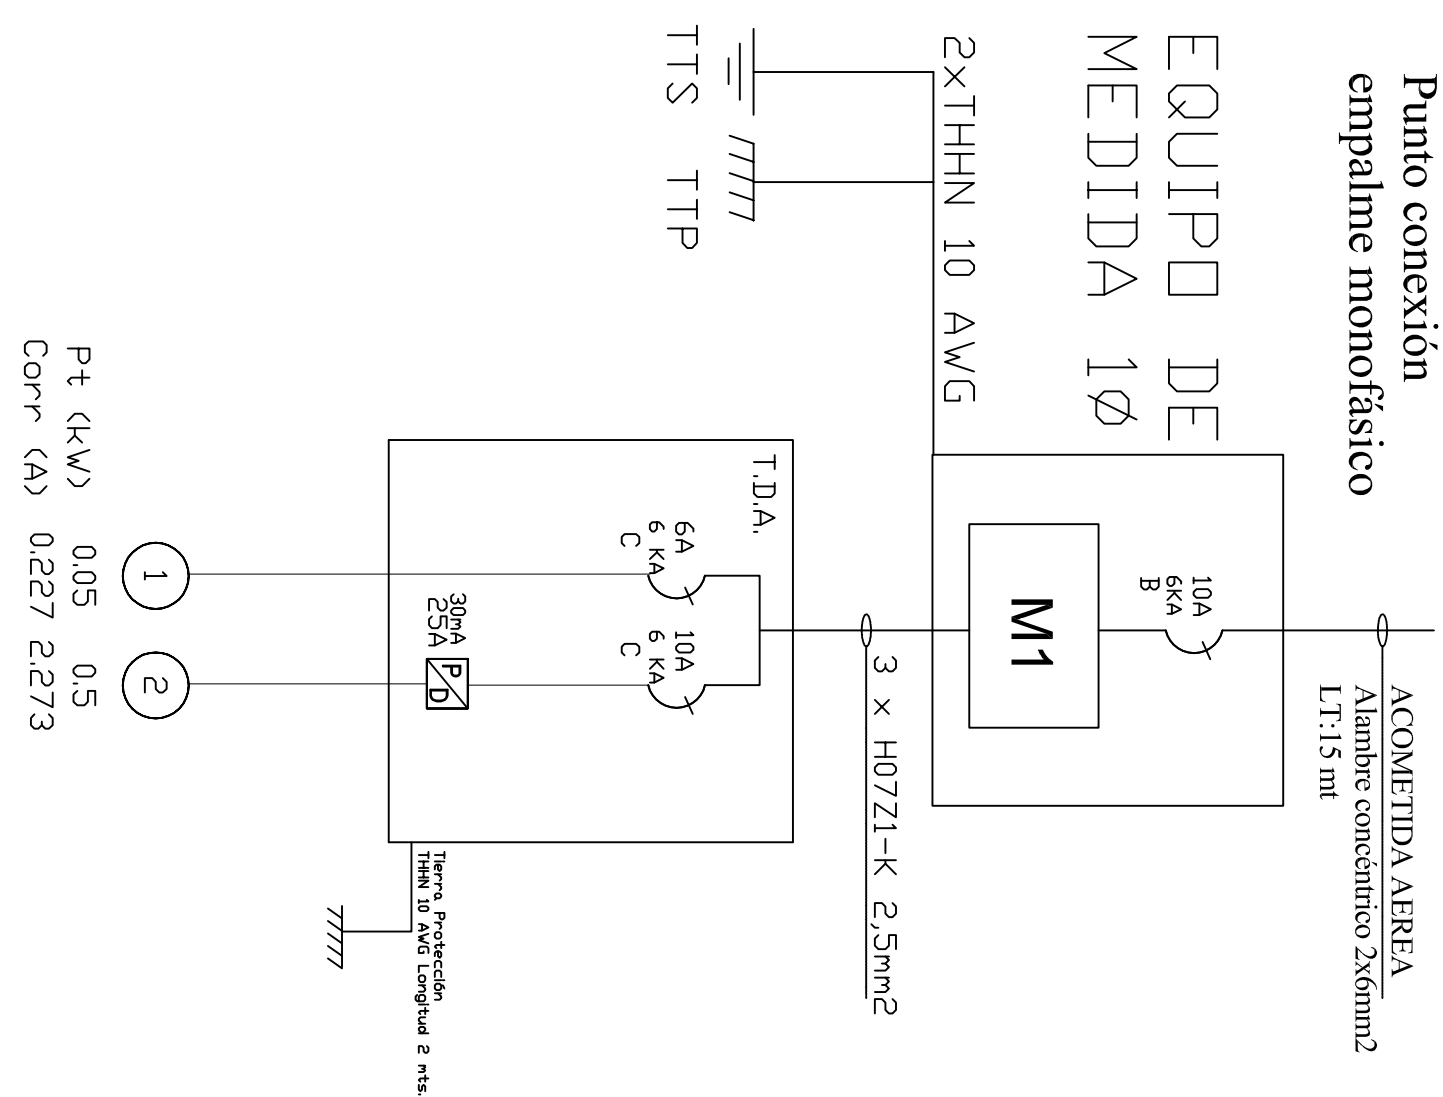

## CALCULOS JUSTIFICATIVOS

$$I = \frac{P}{V} = \frac{550}{220} = 2.5$$

Automático = 10(A)

| SIMBOLOGIA |                                      |  |  |  |
|------------|--------------------------------------|--|--|--|
|            | TABLERO DISTRIBUCION ALUMBRADO T.D.A |  |  |  |
|            | TABLERO DE MEDICINA                  |  |  |  |
|            | TIERRA DE PROTECCION                 |  |  |  |
|            | TIERRA DE SERVICIO                   |  |  |  |
|            | CAJA DE DISTRIBUCION                 |  |  |  |
|            | CENTRO DE LUZ 25w                    |  |  |  |
|            | ENCHUFE TRIPLE EMBUTIDO 10A          |  |  |  |
|            | INTERRUPTOR 9/12                     |  |  |  |

## CUADRO DE CARGAS DE ALUMBRADO

| TDA   | CTD Nro. | CENTRO LUZ 25W | ENCHUFE 250 W | TOTAL CENTROS | POT. WATTS | CORR. AMP. |
|-------|----------|----------------|---------------|---------------|------------|------------|
| 1     | 1        | 2              | 2             | 2             | 50         | 0.227      |
| 1     | 2        |                | 2             | 2             | 500        | 2.273      |
| TOTAL | 1        | 2              | 2             | 4             | 550        | 2.5        |

| CRDQUIS DE UBICACION  |  | ATESTADDO S. E. C.  |  |
|---|--|---|--|
|   |  | N° INSCRIPCION SEC. 2139699   |  |
|   |  | FECHA: 15/01/2020   |  |
| INSTALACION ELECTRICA INTERIOR CASA HABITACION  |  | PROPIETARIO:  |  |
| COMUNA : GRAL. LAGOS<br>DIRE. GUAYCO S/N<br>SECTOR: LOCALIDAD GUAYCO<br>REGION : ARICA-PARINACOTA |  | MIGUEL SIMON ZARZURI ALAVE<br>RUT: 7583398-9<br>FOND: S/N                             |  |
| LAMINA 1 DE 1   |  | CARLOS VELASQUEZ MARCELLO<br>RUT: 16224698-4<br>LIC. CLASE "A" 1725<br>CEL: 950995250 |  |
| ESCALA 1/250 DICIEMBRE 2019   |  | DIBUJO : ELR  |  |
| PROPIETARIO:  |  | INSTALADOR:   |  |