



PLANTA DE ALUMBRADO  
ESCALA : 1/150

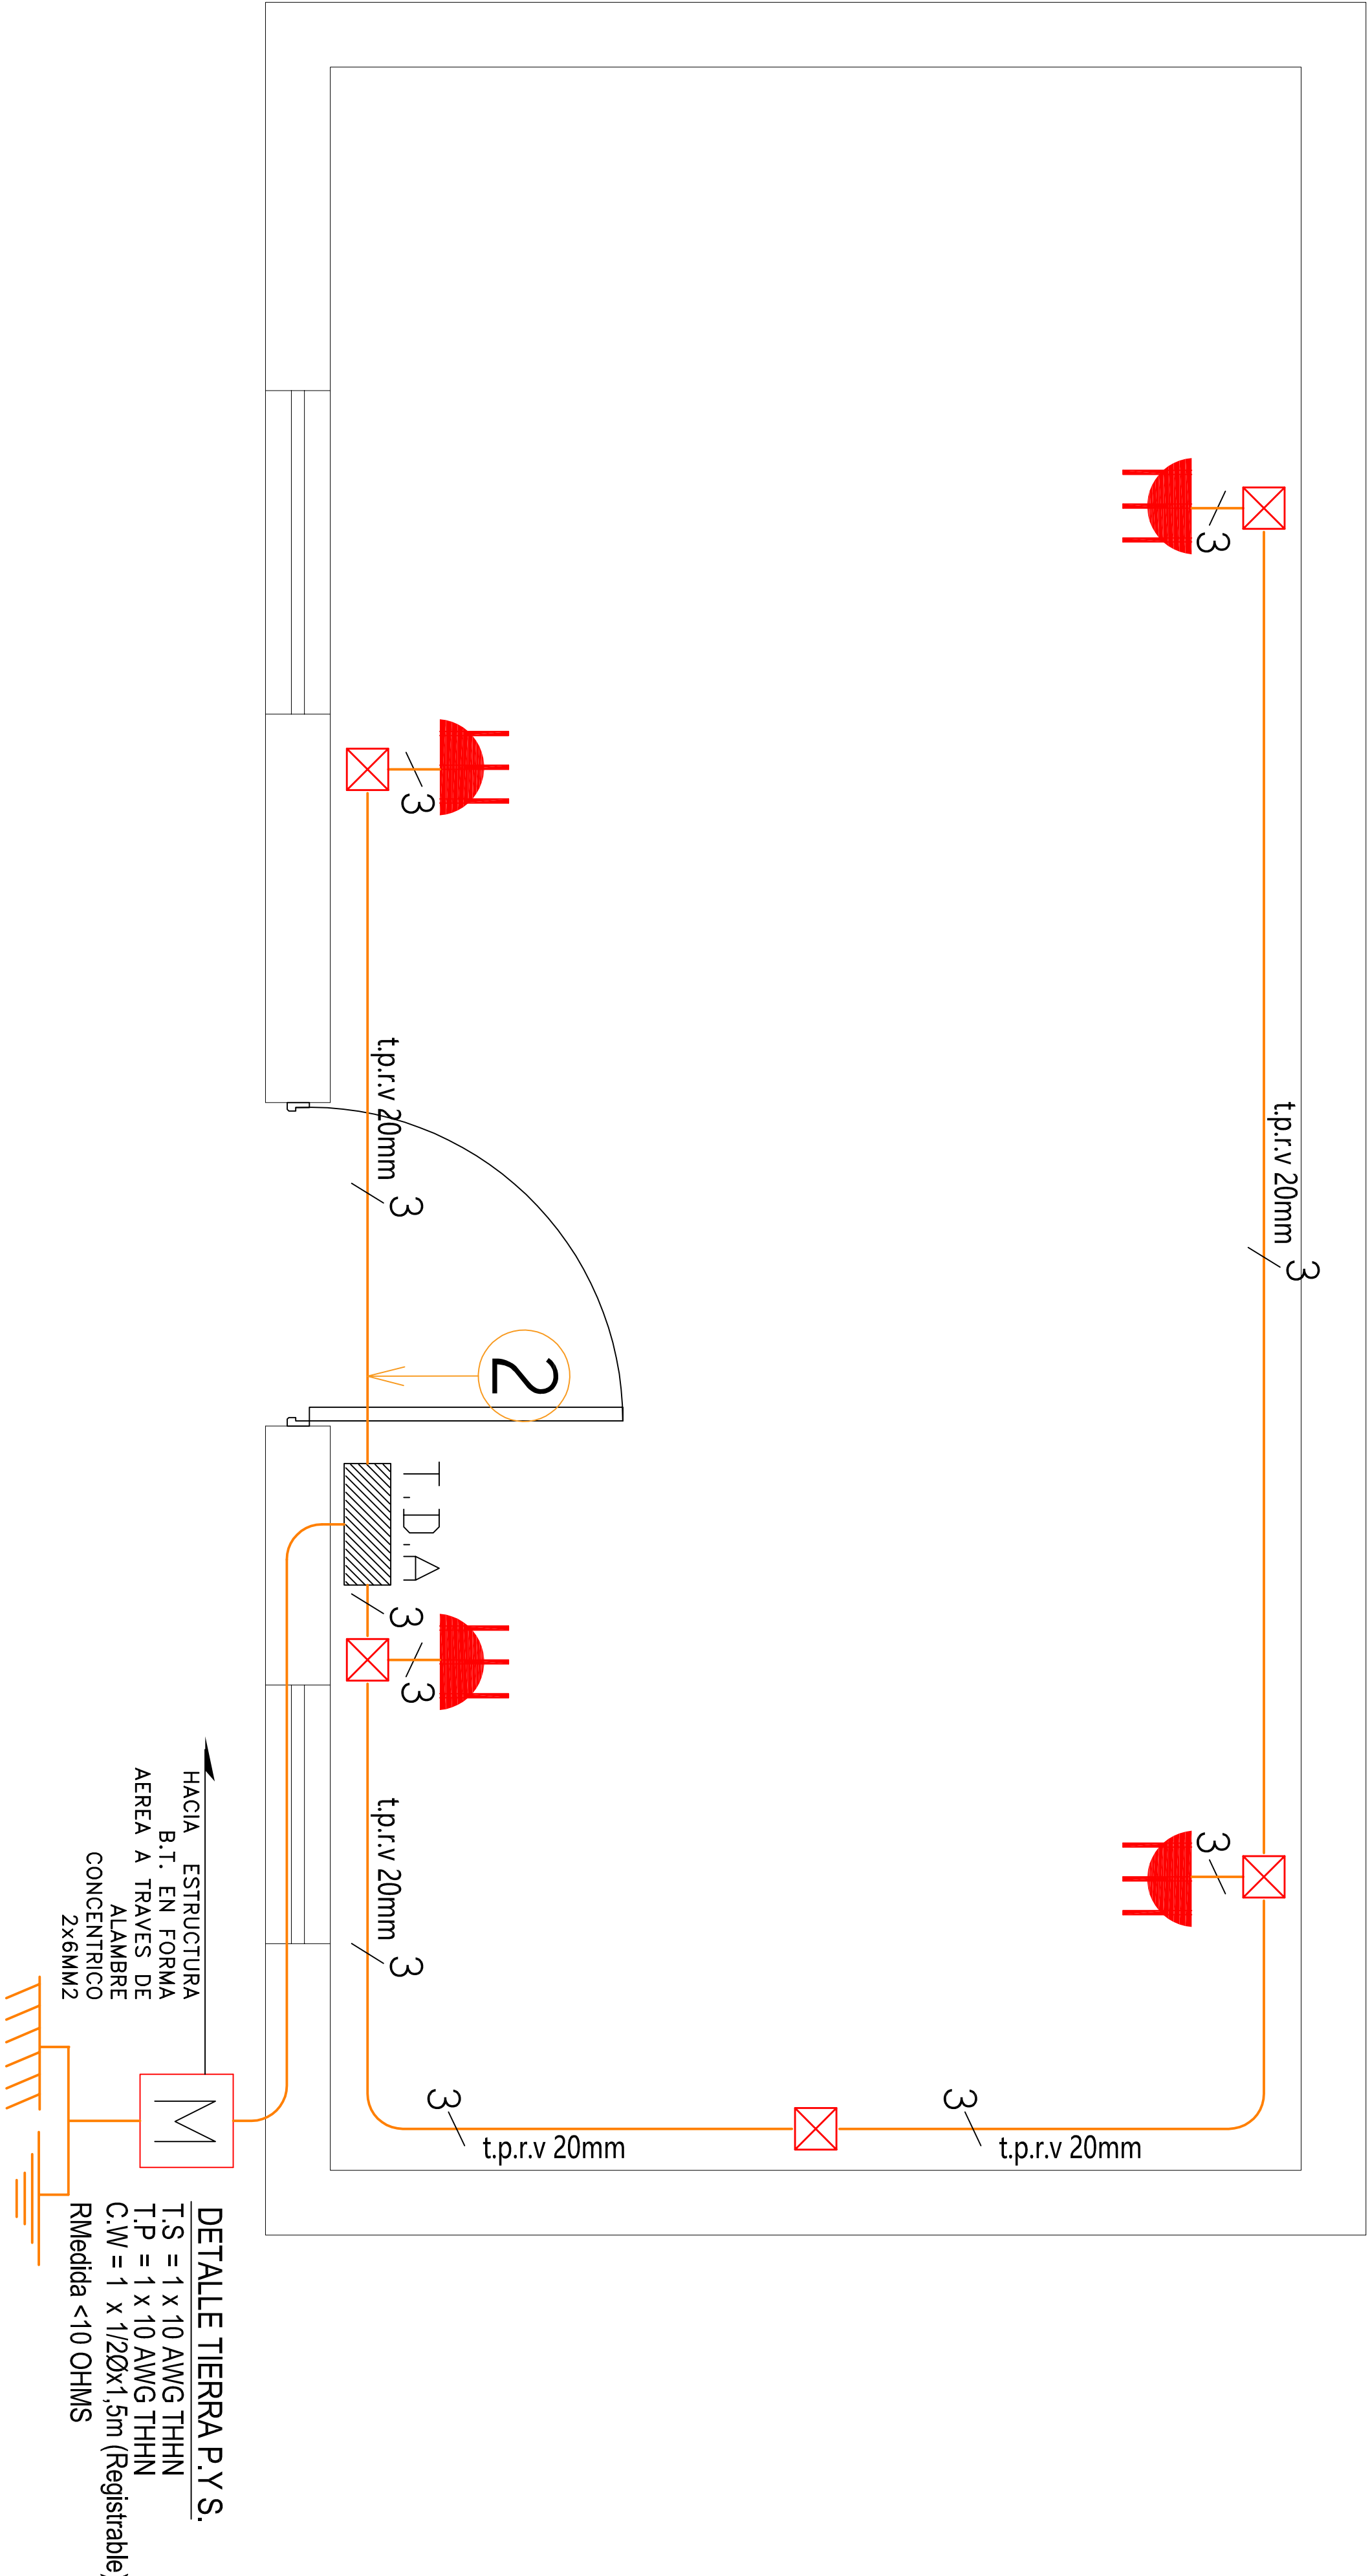

PLANTA DE ENCHUFES  
ESCALA : 1/150

## DIAGRAMA UNILINEAL SIN ESCALA

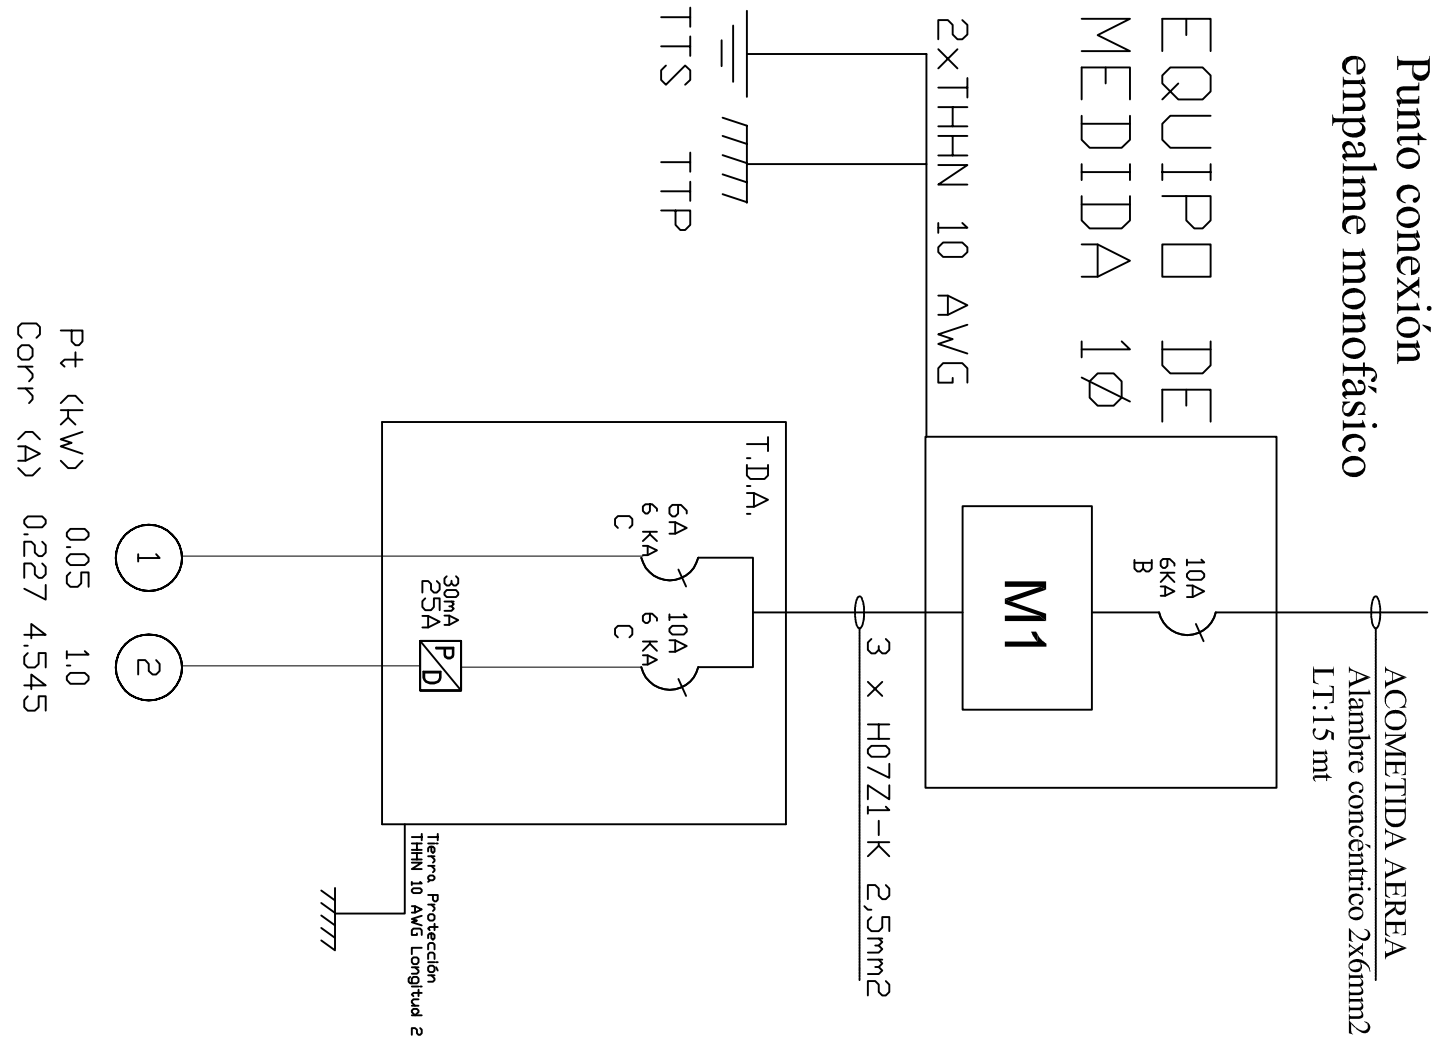

## CALCULOS JUSTIFICATIVOS

$$I = \frac{P}{V} = \frac{1050}{220} = 4.773$$

Automático = 10(A)

SIMBOLOGIA				
	TABLERO DISTRIBUCION ALUMBRADO T.D.A			
	PROTECTOR DIFERENCIAL			
	TABLERO DE MEDICINA			
	TIERRA DE PROTECCIÓN			
	TIERRA DE SERVICIO			
	CAJA DE DISTRIBUCION			
	CENTRO DE LUZ 25W			
	ENCHUFE TRIPLE EMBUTIDO 10A			
	INTERRUPTOR 9/12			

CUADRO DE CARGAS DE ALUMBRADO						
TDA	CTD N.º.	CENTRO LUZ 25W	ENCHUFE 250 W	TOTAL CENTROS	POT. WATTS	CORR. AMP.
	1	2		2	50	0.227
	2		4	4	1000	4.545
	4			6	1050	4.773
TOTAL	1	2				

CRDQUIS DE UBICACION		ATESTADDO S. E. C.	
		N° INSCRIPCION SEC. 2136466	
		FECHA: 08/01/2020	
INSTALACION ELECTRICA INTERIOR CASA HABITACION		LAMINA 1 DE 1	
COMUNA : GRAL. LAGOS Dpto. MASHUENTO S/N SECTOR: LOCALIDAD MASHUENITO REGION : AREQUIPA-PARIACUTA		ESCALA 1/250 DICIEMBRE 2019 DIBUJO : ELR	
PROPIETARIO:		INSTALADOR:	
NATIVIDAD MARIA ALAVE PACO RUT: 11097705-0 FONDO S/N		CARLOS VELASQUEZ MARCELLO RUT: 16224698-4 LIC. CLASE "A" 1725 CEL: 950995250	