



SANGRA

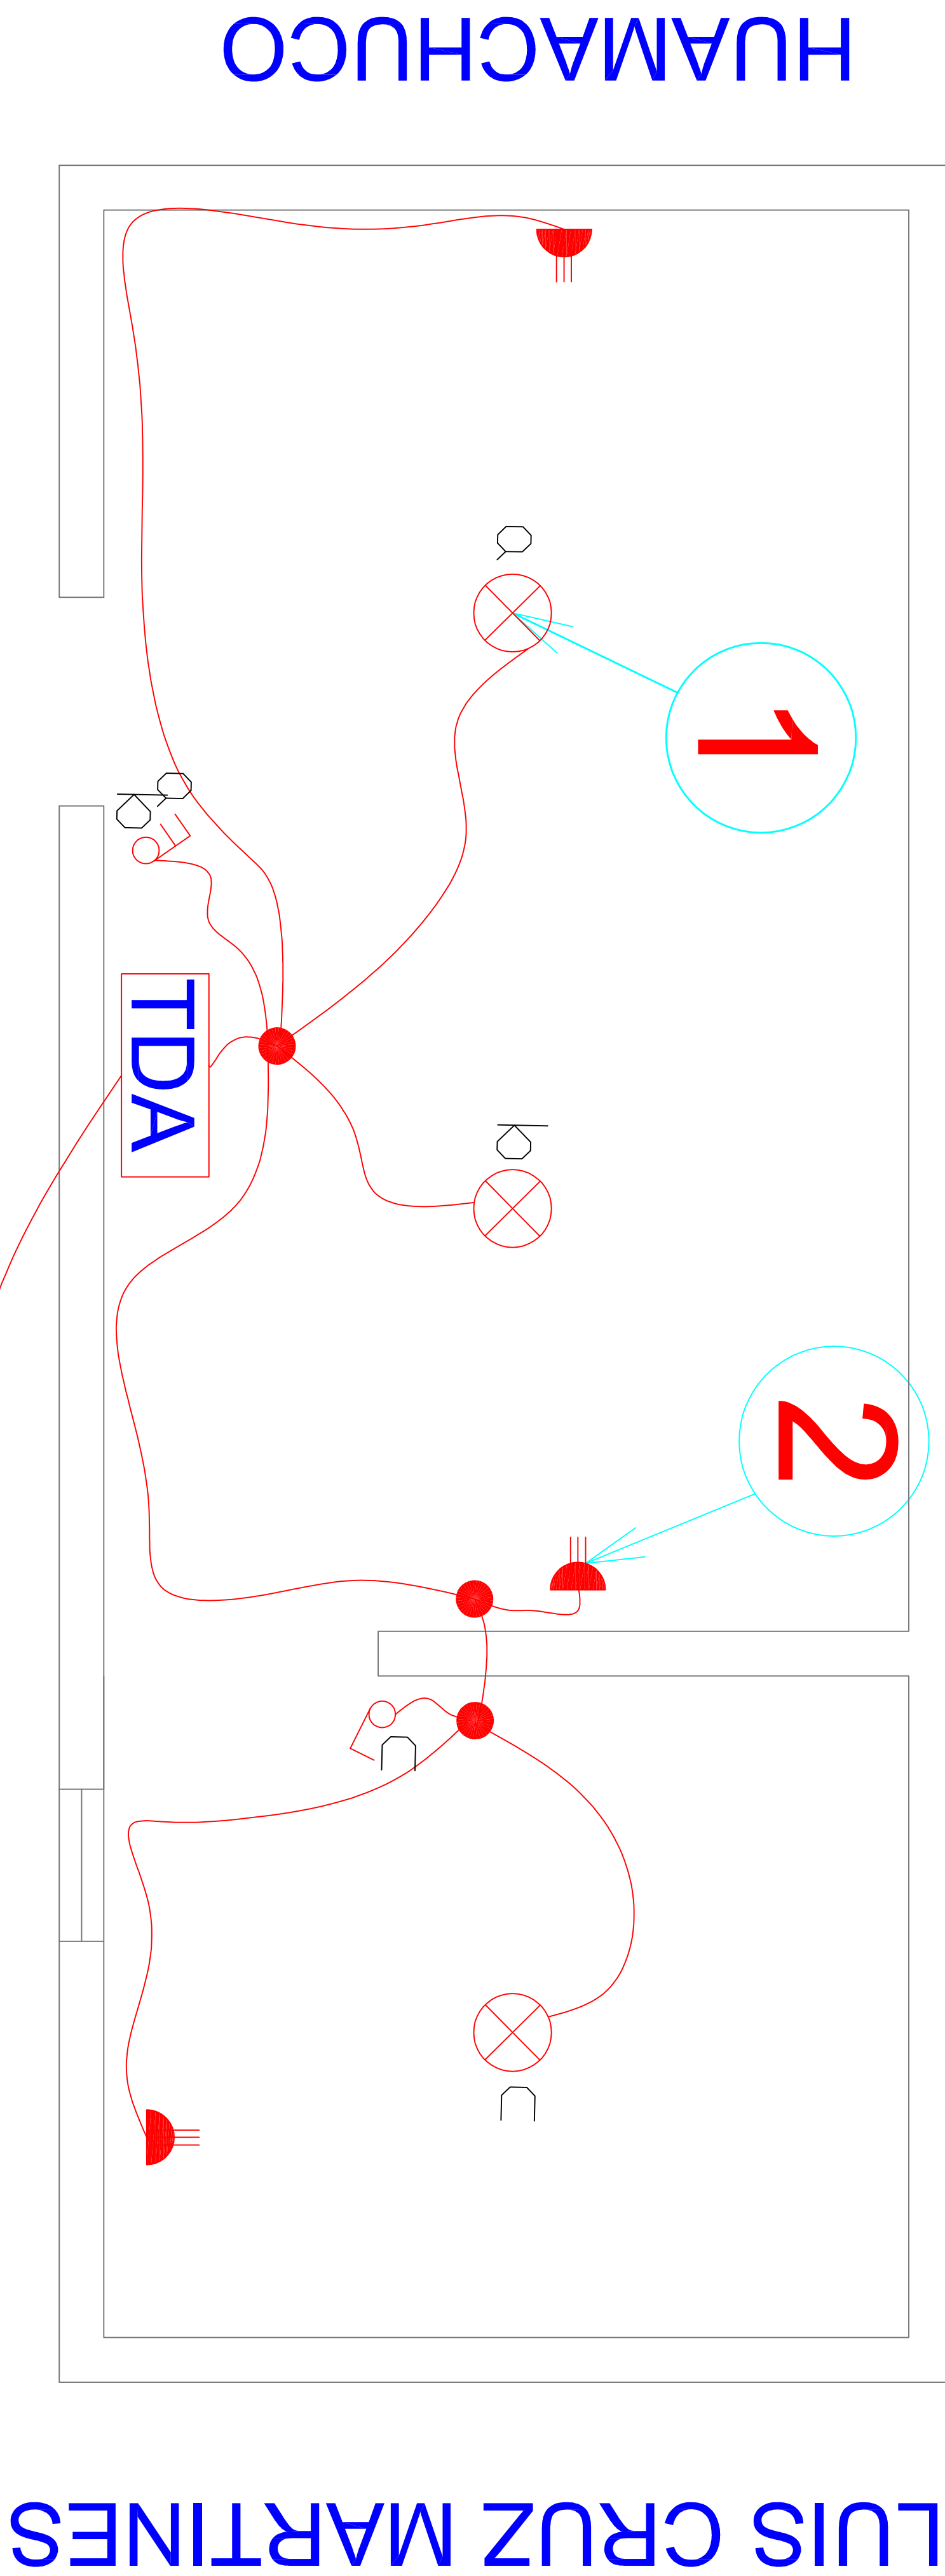

JULIO MONTT SALAMANCA

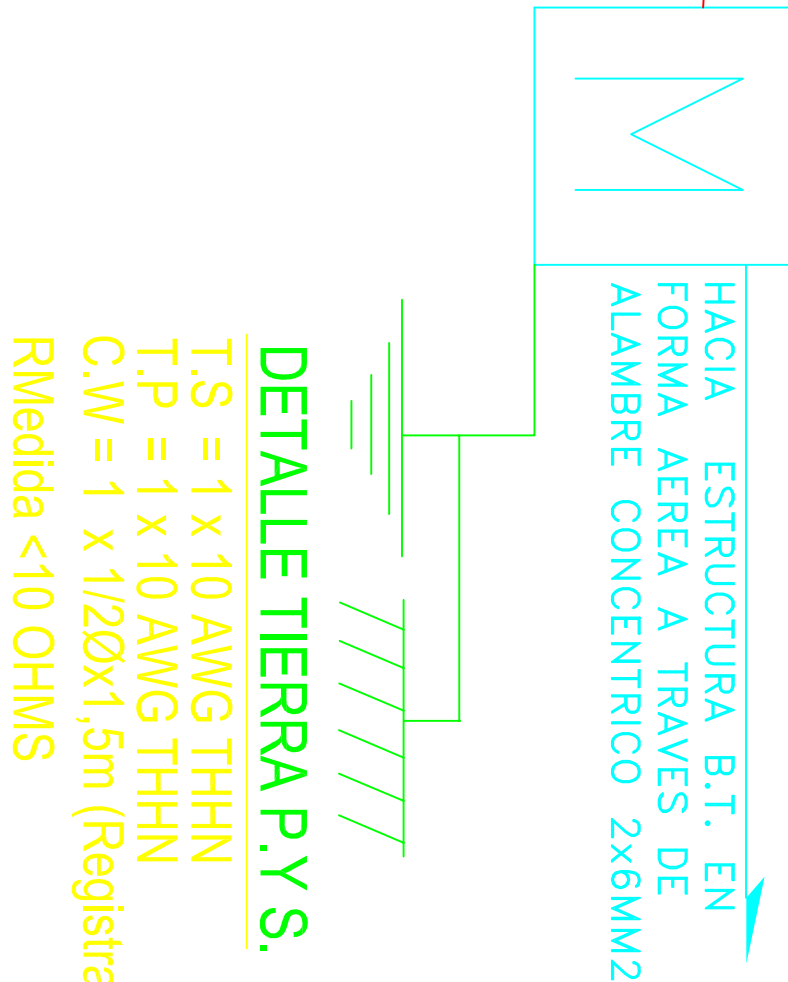

PLANO DE ALUMBRADO CASA HABITACION

SIN ESCALA

CUADRO DE CARGAS DE ALUMBRADO									
TDA	CTD N°o.	CENTRO LUZ 25W	ENCHUFE 250 W	TOTAL CENTROS	POT. WATTS	CORR. AMP.	PROTECCIONES DISY. DIFF.	CANALIZACION COND. DUCTO	UBICACION
1	1	3		3	75	0.341	1x6A	1,5mm2	20mm
	2		3	3	750	3.409	1x10A	2x25A	20mm
TOTAL	1	3	3	0	0	6	825	3.75	Circuito Iluminación Enchufes


CALCULOS JUSTIFICATIVOS

$$I = \frac{P}{V} = \frac{825}{220} = 3.75$$

Automático = 10(A)

SIMBOLÓGIA	
	TABLERO DISTRIBUCION ALUMBRADO TDA
	ENCHUFE TRIPLE EMBUTIDO 10A
	CENTRO DE LUZ 25W
	PROTECTOR DIFERENCIAL

DIAGRAMA UNILINEAL SIN ESCALA

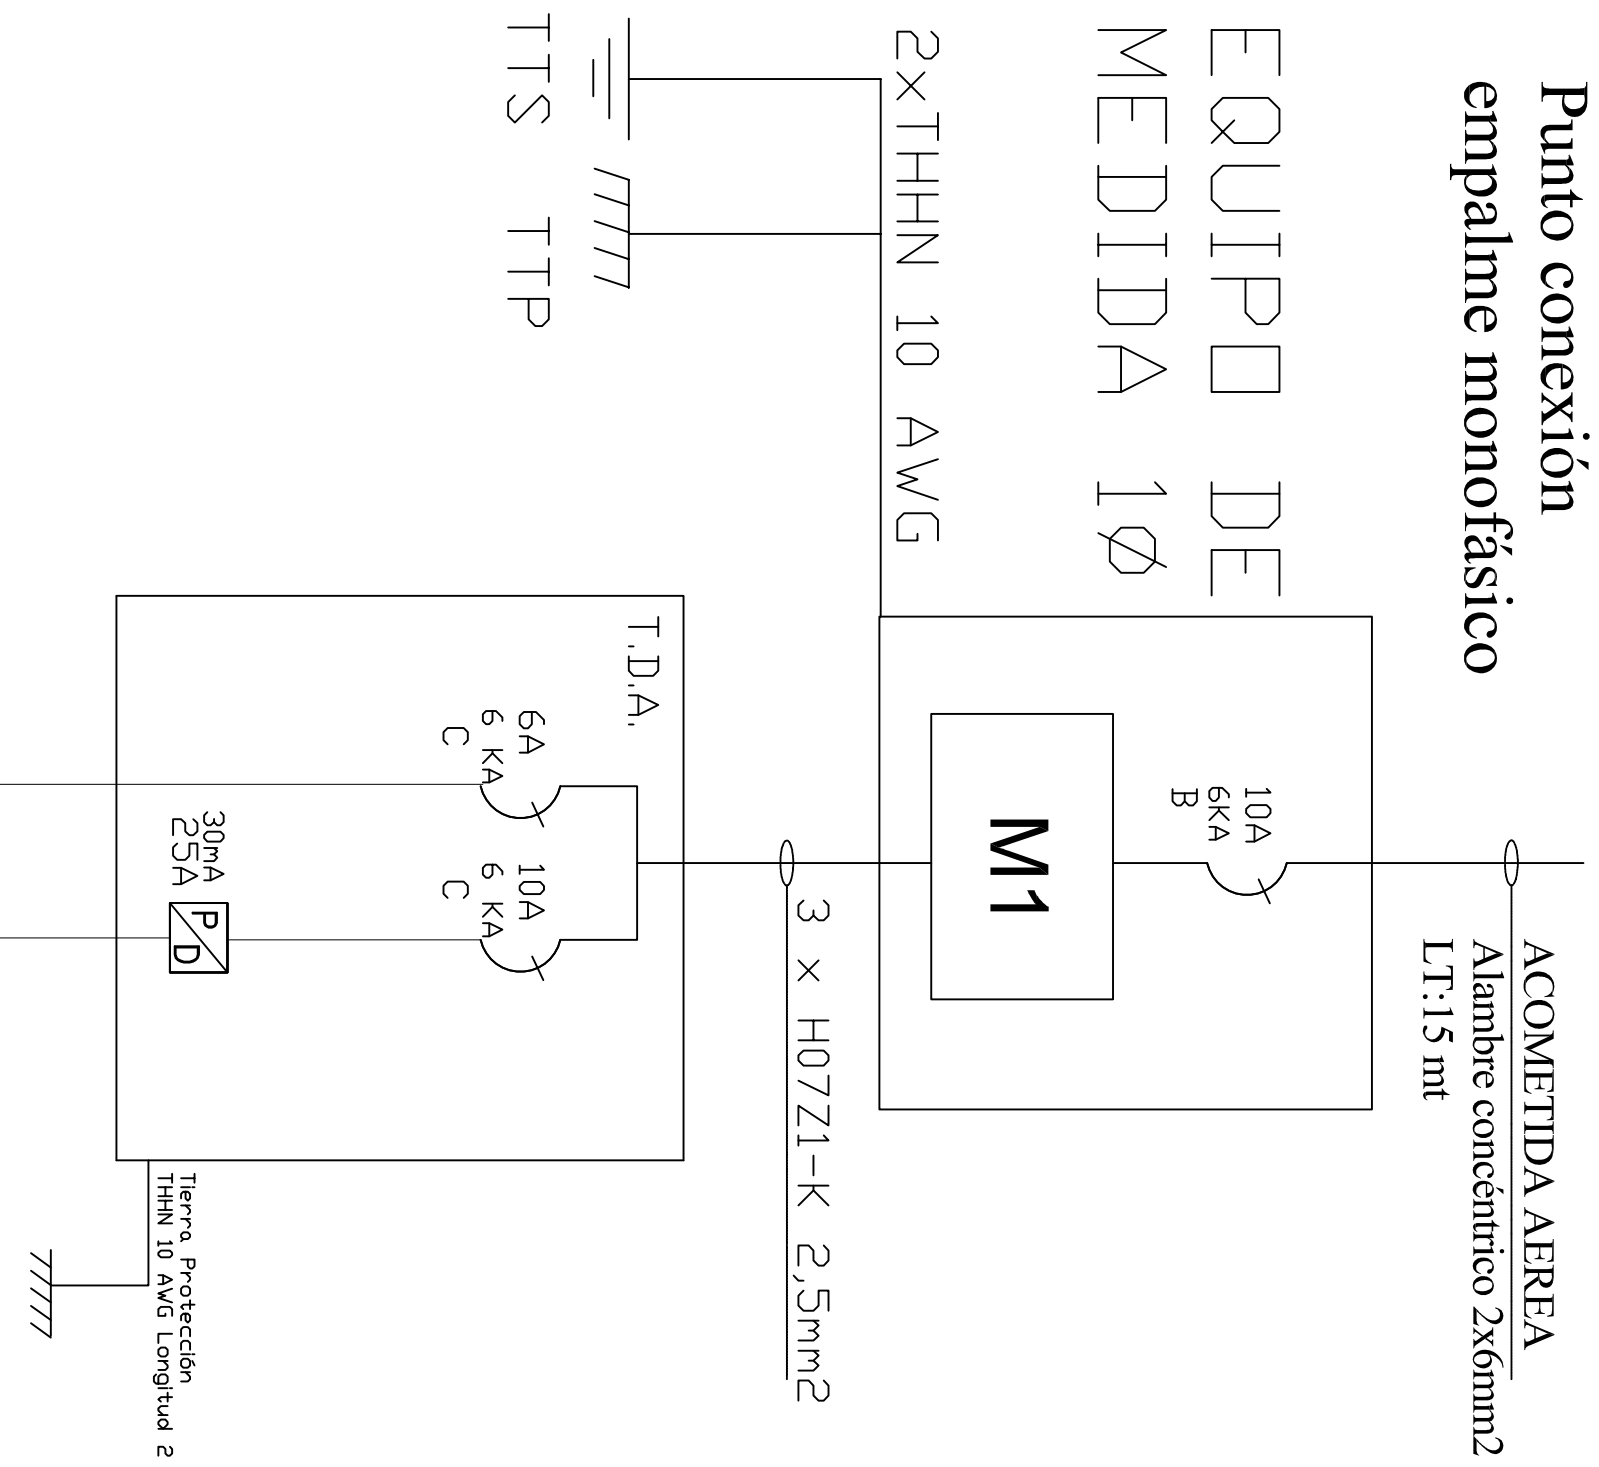

Notas:

Pt (KW)	0.075	0.75
Corr (A)	0.341	3.409


Los materiales que requieren certificación para su uso, cumplen con este requisito.

Las tierras quedaron separadas a mas de un metro se conectan utilizando bornes de bronce para conectar a barra de 1 mts. Ademas se mejora el terreno con químico Geo-gel o similar. Se recomienda al propietario mantener en condiciones los registros de tierra de protección y tierra de servicio.

Las modificaciones realizadas al presente proyecto, deberá informarla a un instalador autorizado, para posteriormente comunicarlo a Superintendencia de electricidad y combustibles S.E.C. Esta será de exclusiva responsabilidad del propietario.

INSTALACION ELECTRICA INTERIOR CASA HABITACION

COMUNA : GRAL. LAGOS DIR.: VISIVIRI S/N SECTOR: LOCALIDAD VISIVIRI REGION : ARICA-PARINACOTA	LAMINA 1 DE 1	
	ESCALA 1/25	NOVIEMBRE 2019
	DIBUJO : C. V. M.	
PROPIETARIO:	INSTALADOR:	
PABLA MARTINA BLAS TANCARA RUT: 6.701.767-6 FOND: S/N	SEBASTIAN DIAZ VERA RUT: 14.103.812-5 LIC. CLASE "A" DIR: ALONSO OVALLE 1420 CEL: 958640076	

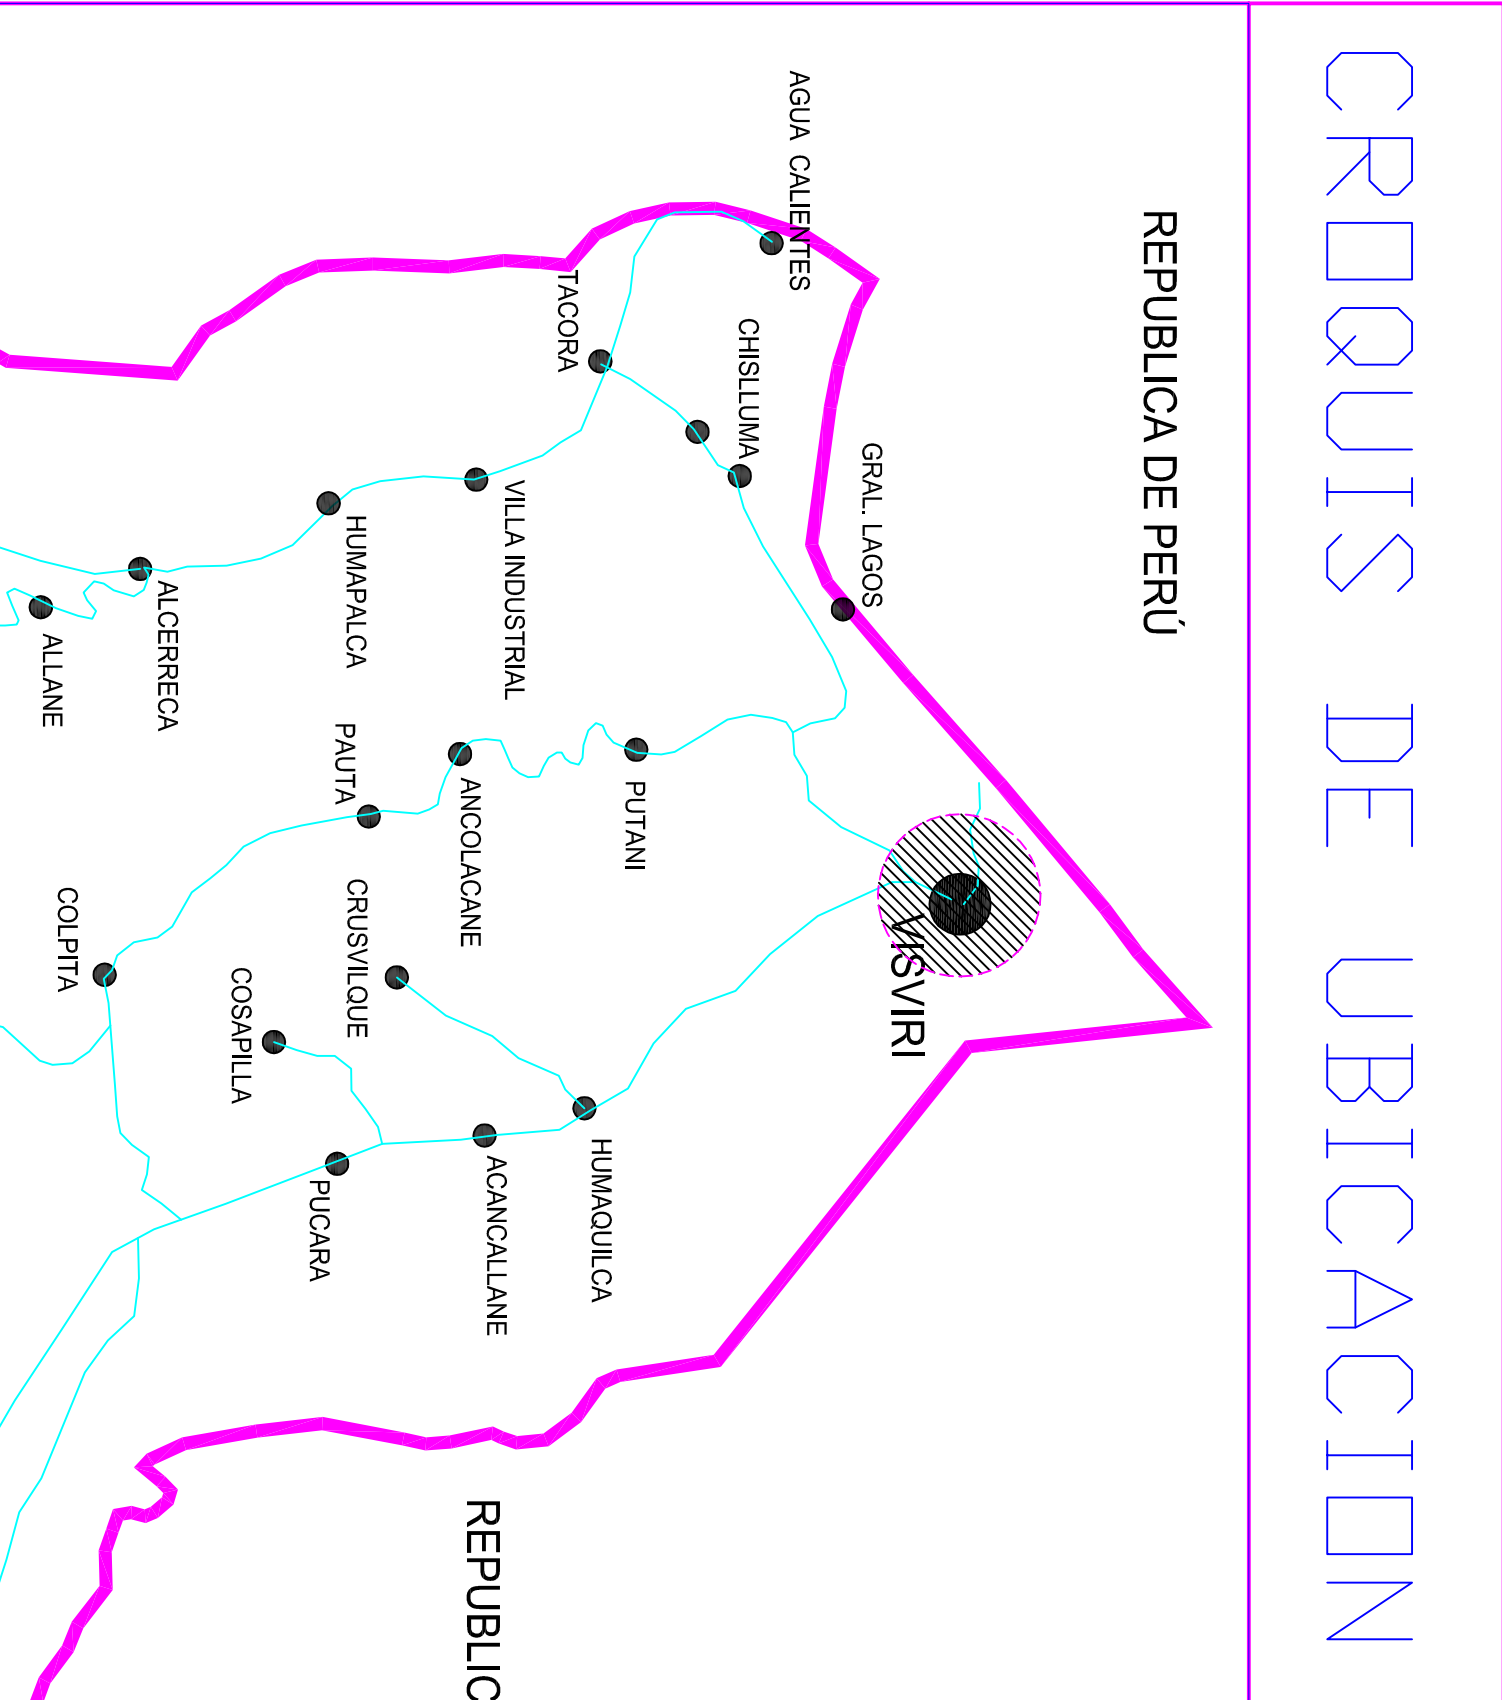

N° INSCRIPCION SEC: 2125848	
FECHA: 18/12/2019	