


DIAGRAMA UNILINEAL
SIN ESCALA

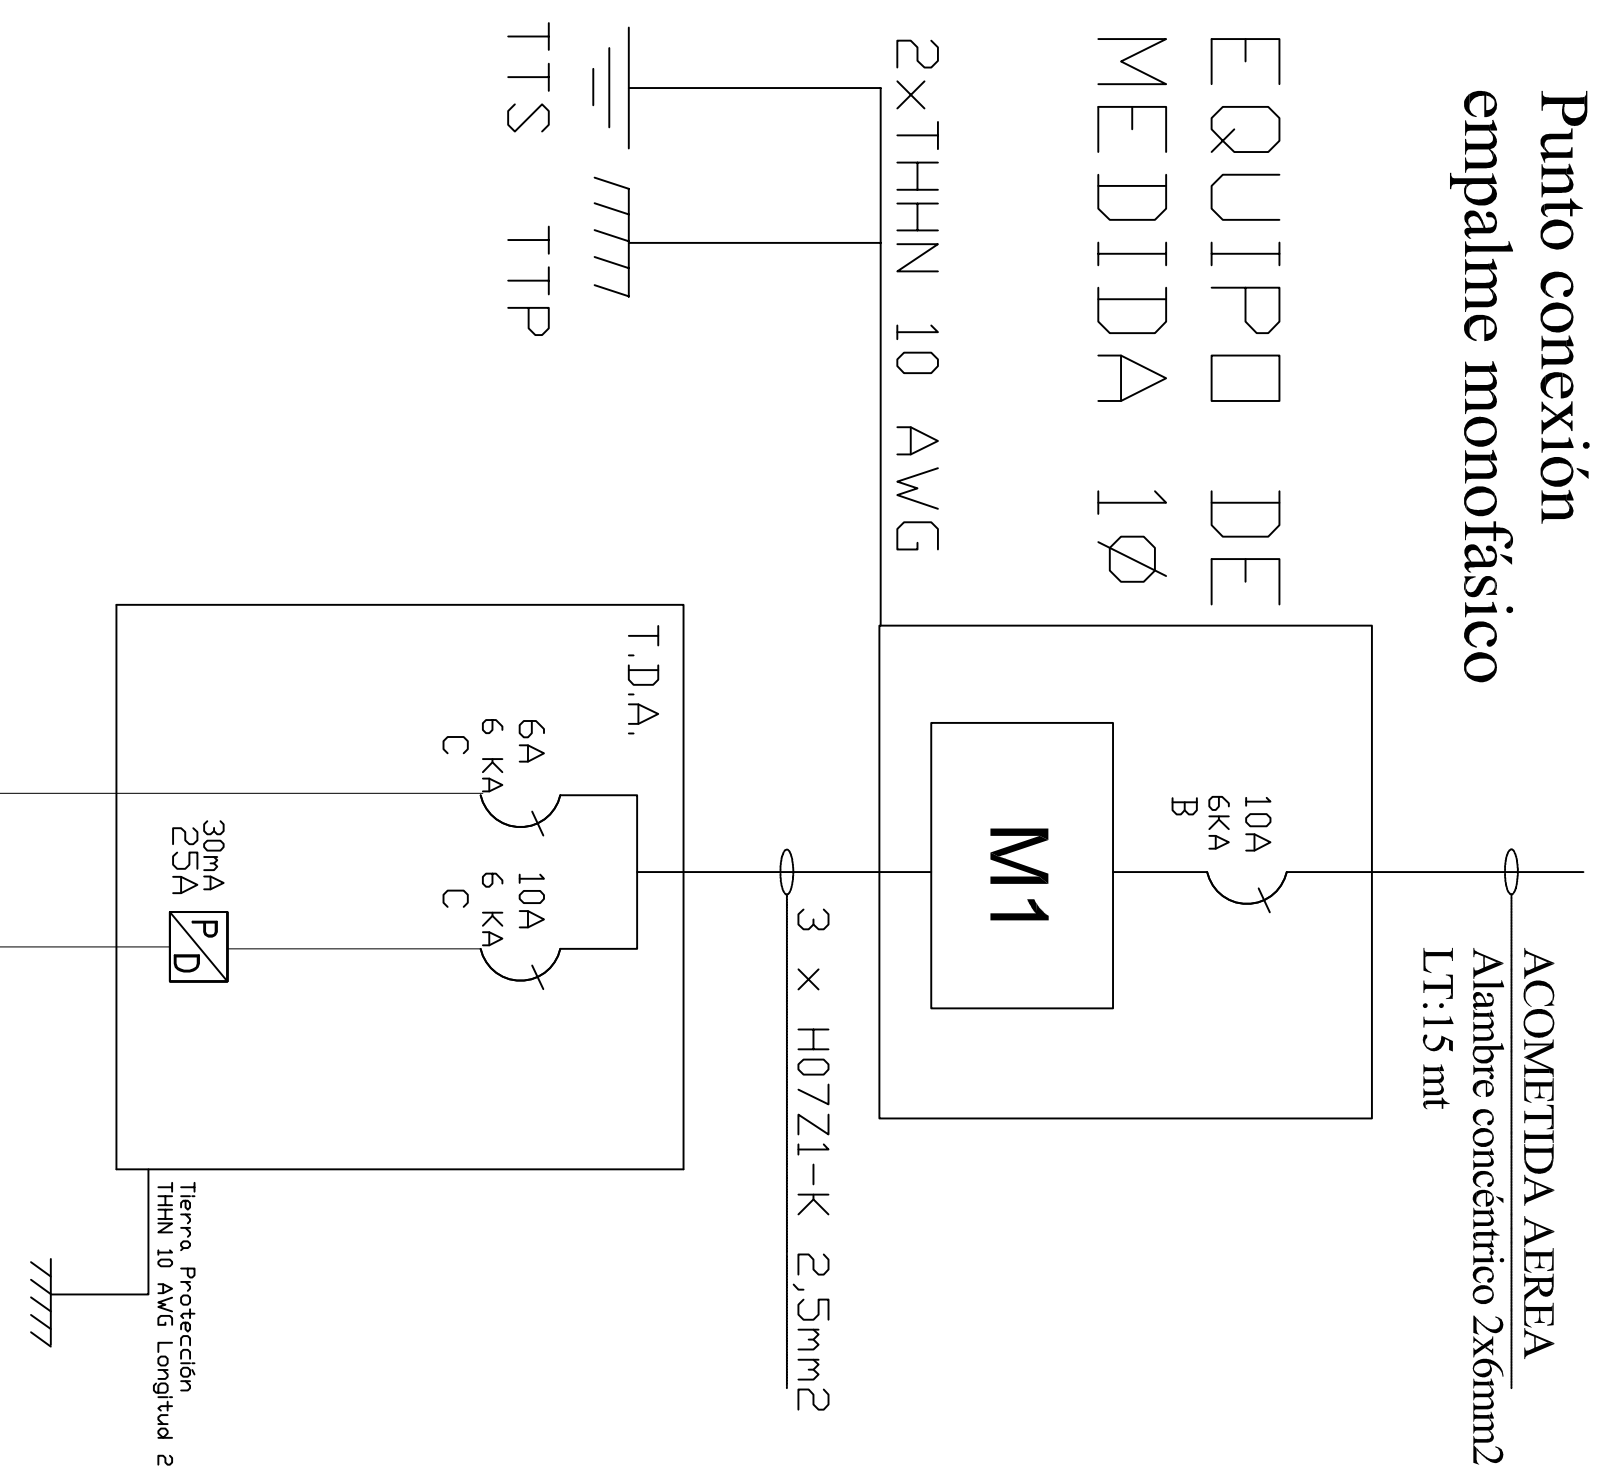

Notas:


Pt (kW)	0,125	1,0
Corr (A)	0,568	4,545

Los materiales que requieren certificación para su uso, cumplen con este requisito.


Las tierras quedaron separadas a mas de un metro se conectan utilizando bornes de bronce para conectar a barra de 1 mts. Ademas se mejora el terreno con químico Geo-gel o similar. Se recomienda al propietario mantener en condiciones los registros de tierra de protección y tierra de servicio.

Las modificaciones realizadas al presente proyecto, deberá informarla a un instalador autorizado, para posteriormente comunicarlo a Superintendencia de electricidad y combustibles S.E.C. Esta será de exclusiva responsabilidad del propietario.

SANGRA

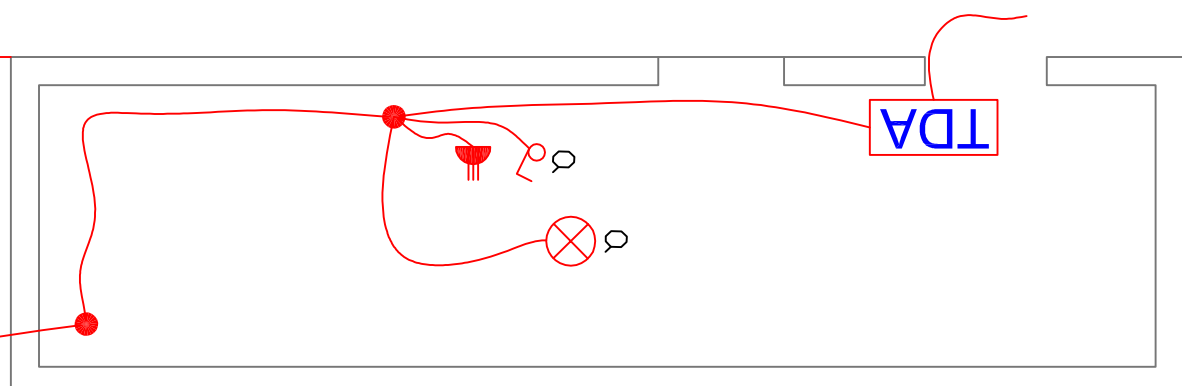

ESTANISLAO DEL CANTO

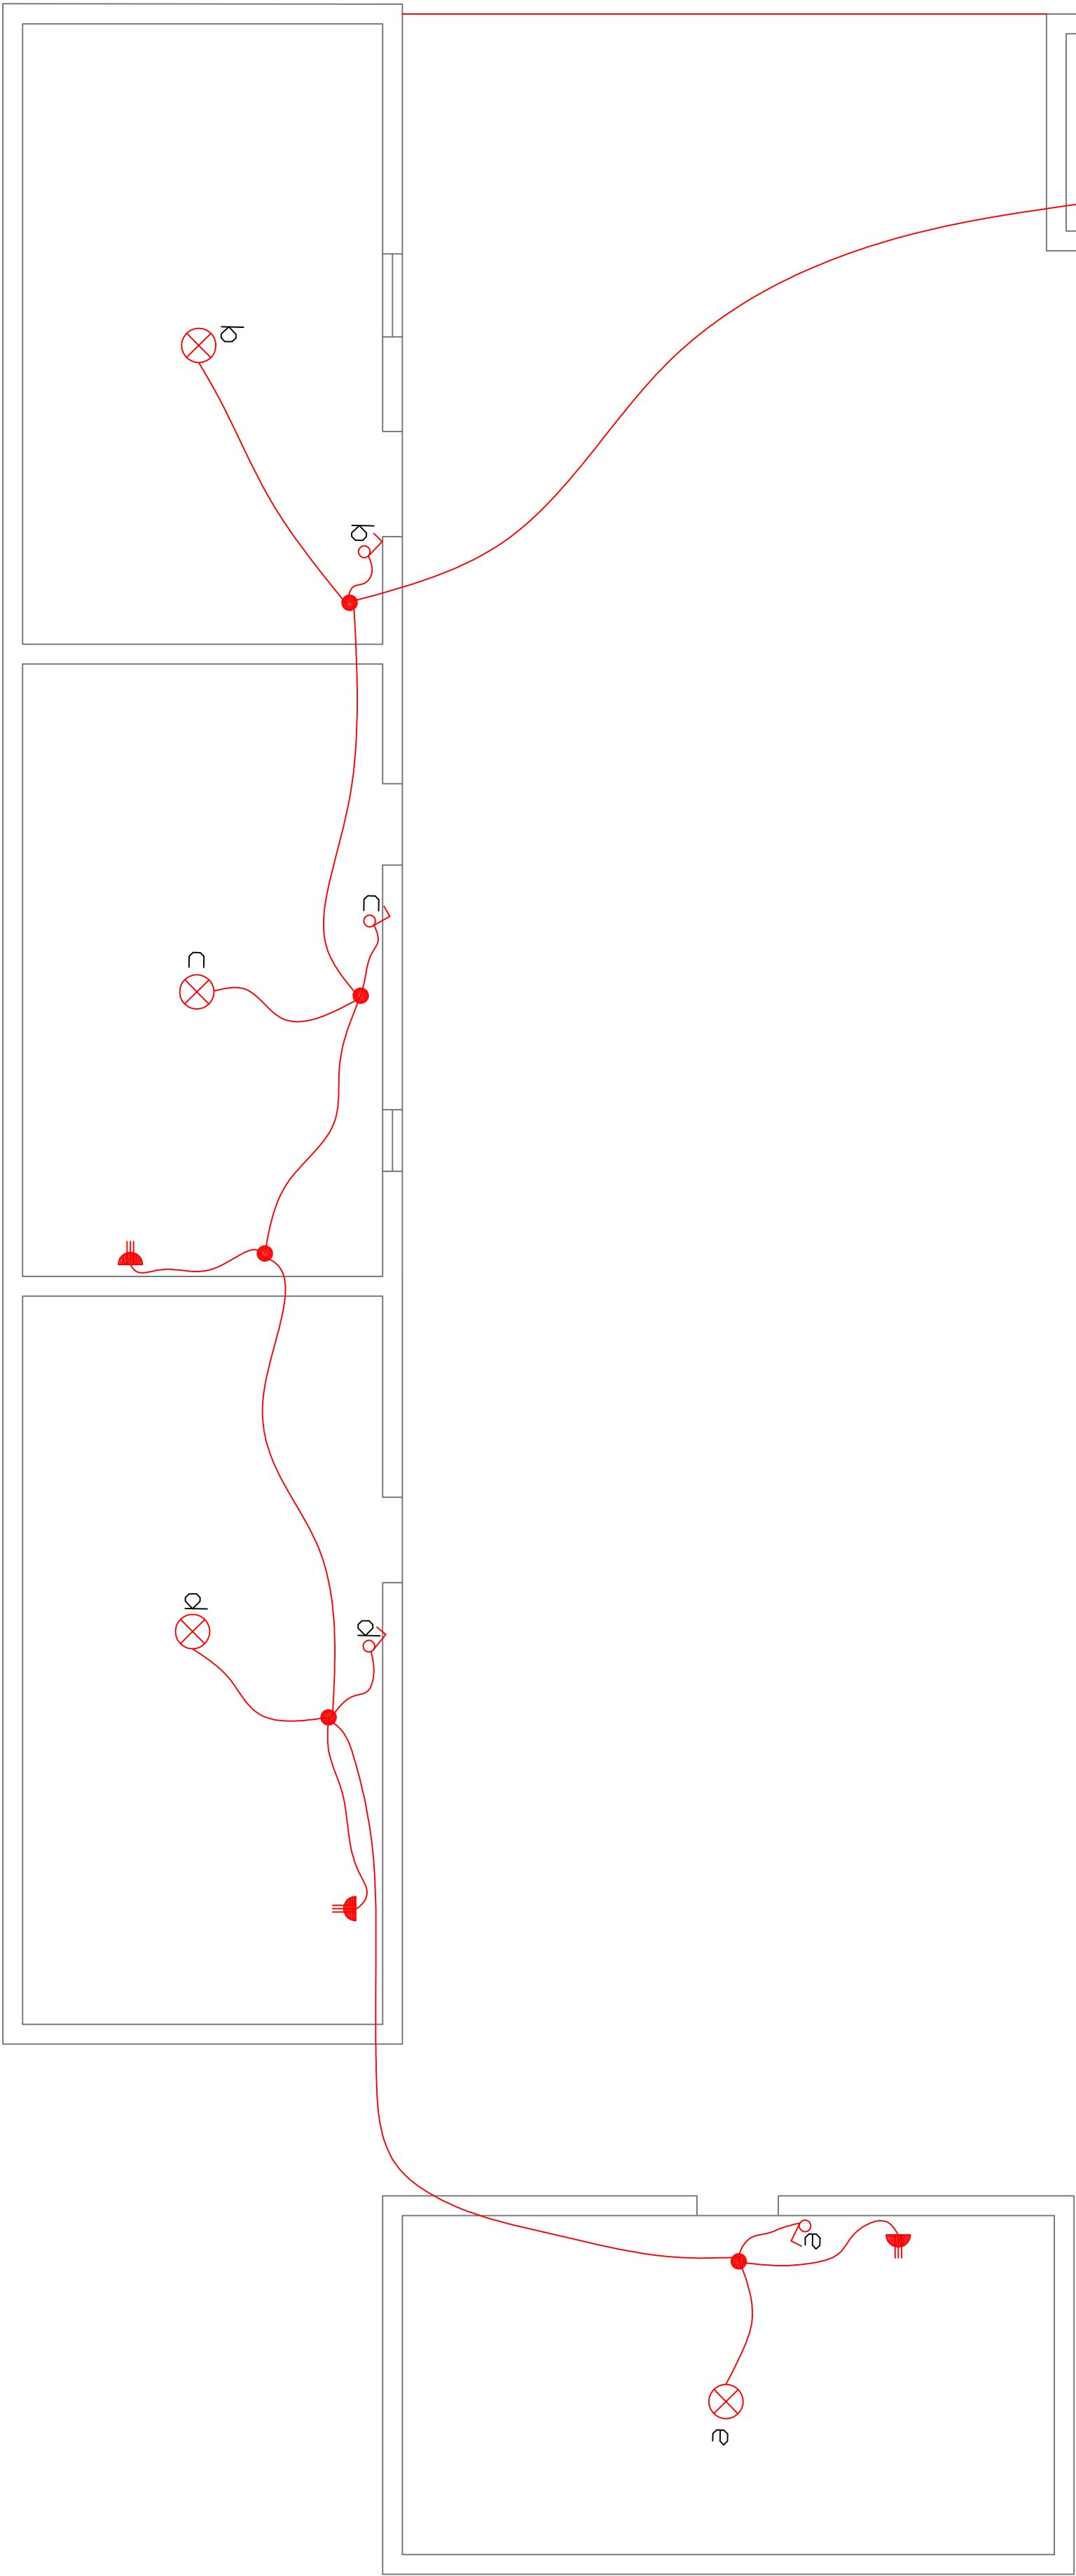

LUIS CRUZ MARTINEZ

ZERIVIRA OIRLELELE

PLANO DE ALUMBRADO CASA HABITACION

SIN ESCALA

CUADRO DE CARGAS DE ALUMBRADO									
TDA	CTD Nro.	CENTRO LUZ 25W	ENCHUFE 250 W	TOTAL CENTROS	POT. WATTS	CORR. AMP.	PROTECCIONES DISY. DIFF.	CANALIZACION COND. DUCTO	UBICACION
1	1	5		5	125	0,568	1x6A	1,5mm ²	20mm
	2		4	4	1000	4,545	1x10A	2x25A 2,5mm ²	20mm
TOTAL	1	5	4	0	0	9	1125	5,114	Circuito Iluminación

CALCULOS JUSTIFICATIVOS

$$I = \frac{P}{V} = \frac{1125}{220} = 5,114$$


Automático = 10(A)

SIMBOLOGIA	
—	TABLERO DISTRIBUCION ALUMBRADO TDA
⌚	ENCHUFE TRIPLE EMBUTIDO 10A
⊗	CENTRO DE LUZ 25W
⊗	PROTECTOR DIFERENCIAL

CRDQUIS DE UBICACION

ATESTADO S. E. C.

REPUBLICA DE PERU

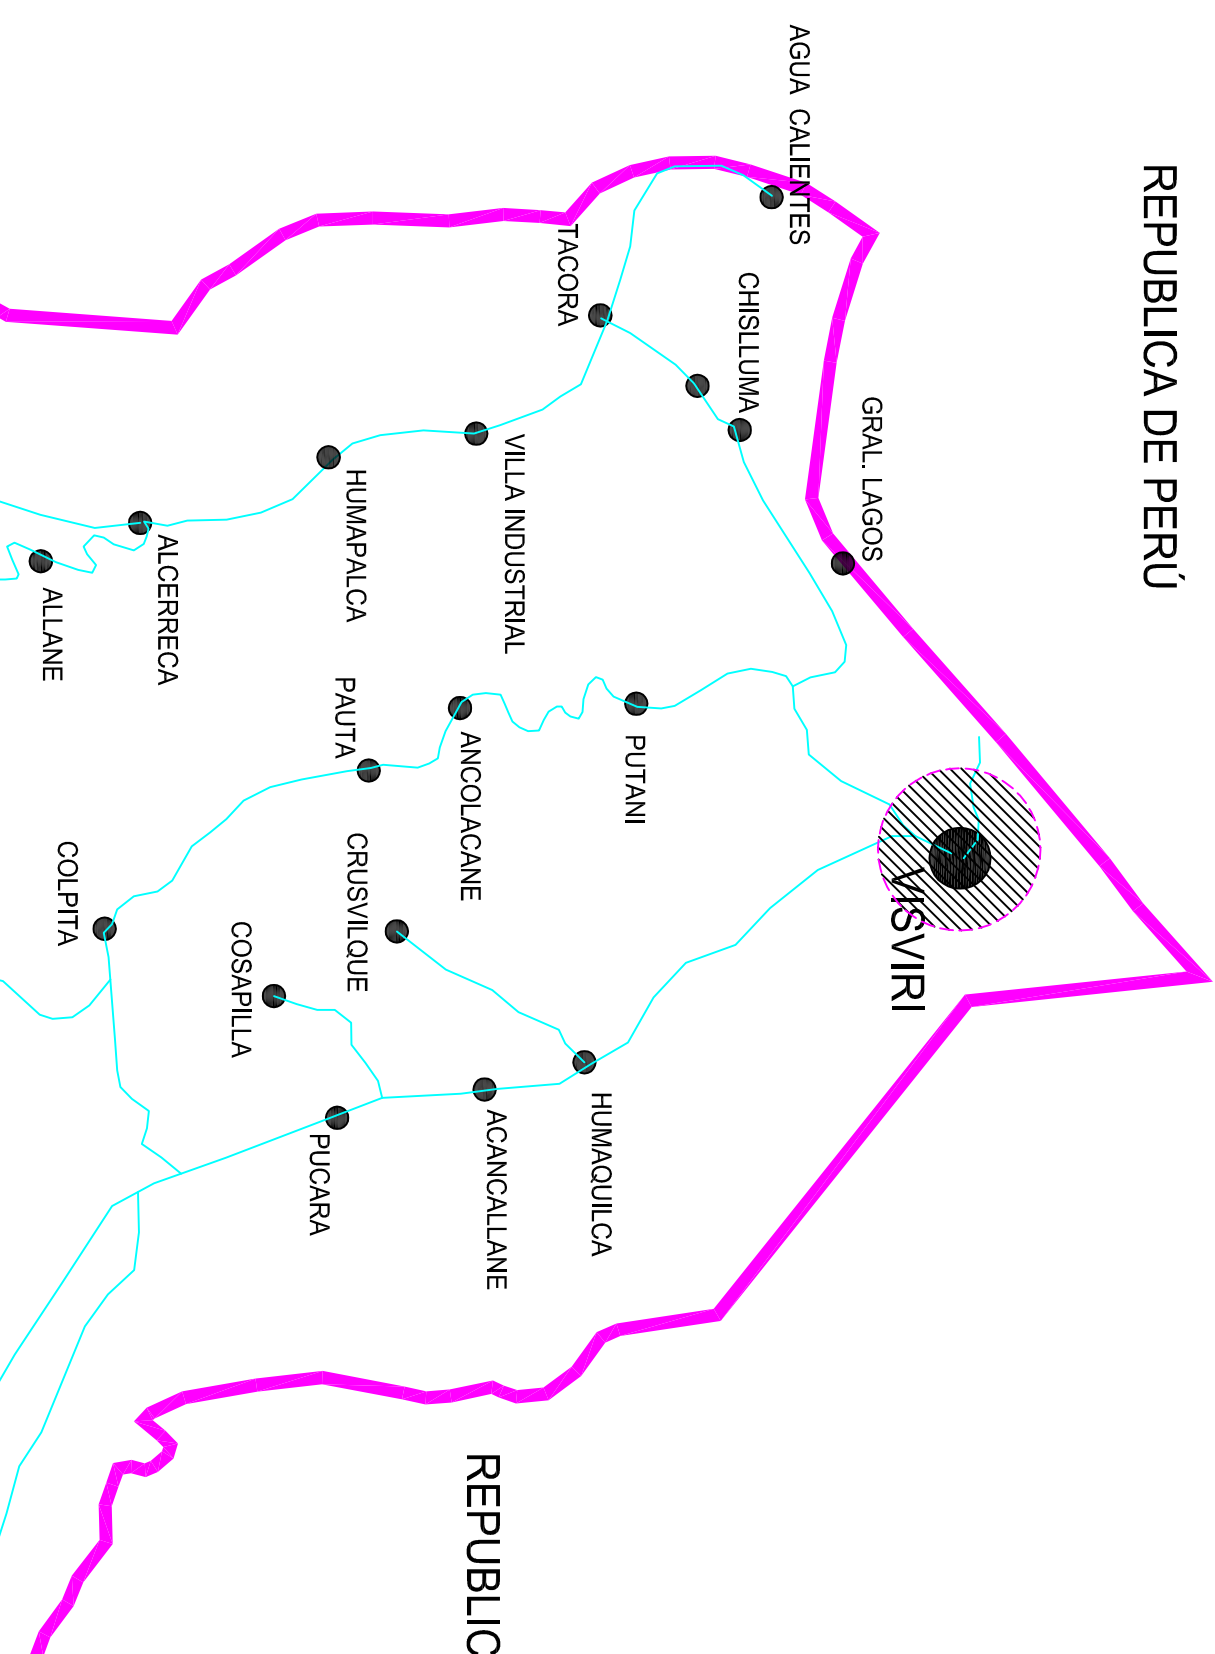

N° INSCRIPCION SEC: 2125856

FECHA: 18/12/2019

INSTALACION ELECTRICA
INTERIOR CASA HABITACION

COMUNA : GRAL. LAGOS DIR.: VISIVIRI S/N SECTOR: LOCALIDAD VISIVIRI REGION : ARICA-PARINACOTA	LAMINA 1 DE 1
	ESCALA 1/25 NOVIEMBRE 2019
PROPIETARIO:	INSTALADOR:
PABLA MAMANI ZANGA RUT: 6.817.759-6 FOND: S/N	SEBASTIAN DIAZ VERA RUT: 14.103.812-5 LIC. CLASE "A" DIR: ALONSO OVALLE 1420 CEL: 958640076