


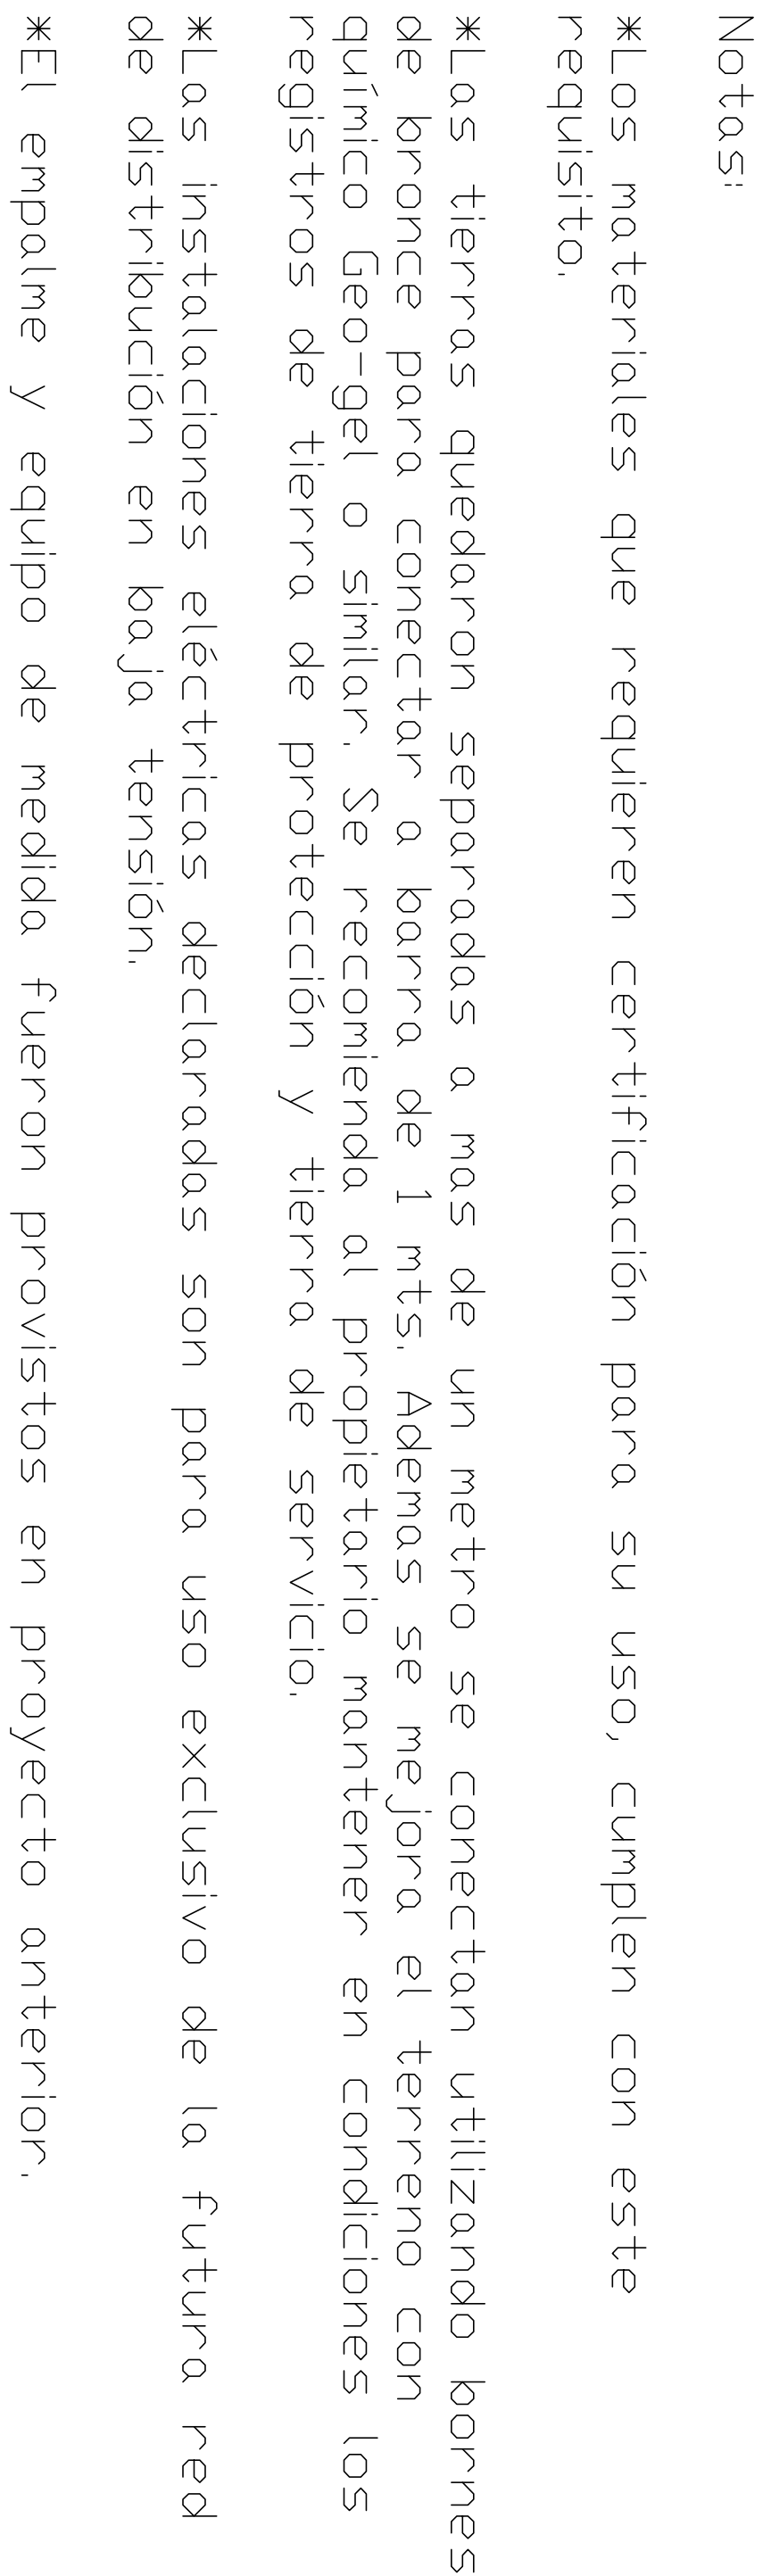









<p>CRUQUIS DE UBICACION</p>		<p>ATESTADO S. E. C.</p>	
<p>FECHA: 08/01/2020</p>		<p>N° INSCRIPCION SEC: 2136452</p>	
<p>RICARDO FLORES FLORES RUT: 5569091-K FUND. S/N</p>		<p>INSTALACION ELECTRICA INTERIOR CASA HABITACION</p>	
<p>PROPIETARIO:</p>		<p>COMUNA : GRAL. LABROS DIRECCION: ANCEPUD S/N SECTOR: LOCALIDAD ANCEPUD REGION : ARICA-PARINACOTA</p>	
<p>INSTALADOR:</p>		<p>LAMINA 1 DE 1</p>	
<p>CARDUS VELASQUEZ MARCELO RUT: 16224698-4 LIC. CLASE "A" DIR.: LINCOYAN 1725 CEL: 952095250</p>		<p>ESCALA 1/250 DICIEMBRE 2019</p>	
<p>DIBUJO : ELR</p>		<p>PROYECTO:</p>	

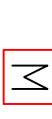

SIMBOLÓGIA	
	TABLERO DISTRIBUCION ALUMBRADO T.D.A
	PROTECTOR DIFERENCIAL
	TABLERO DE MEDICINA
	TIERRA DE PROTECCION
	TIERRA DE SERVICIO
	CAJA DE DISTRIBUCION
	CENTRO DE LUZ 25W
	ENCHUFE TRIPL EMBUTIDO 10A
	INTERRUPTOR 9/12
	INTERRUPTOR 9/15