


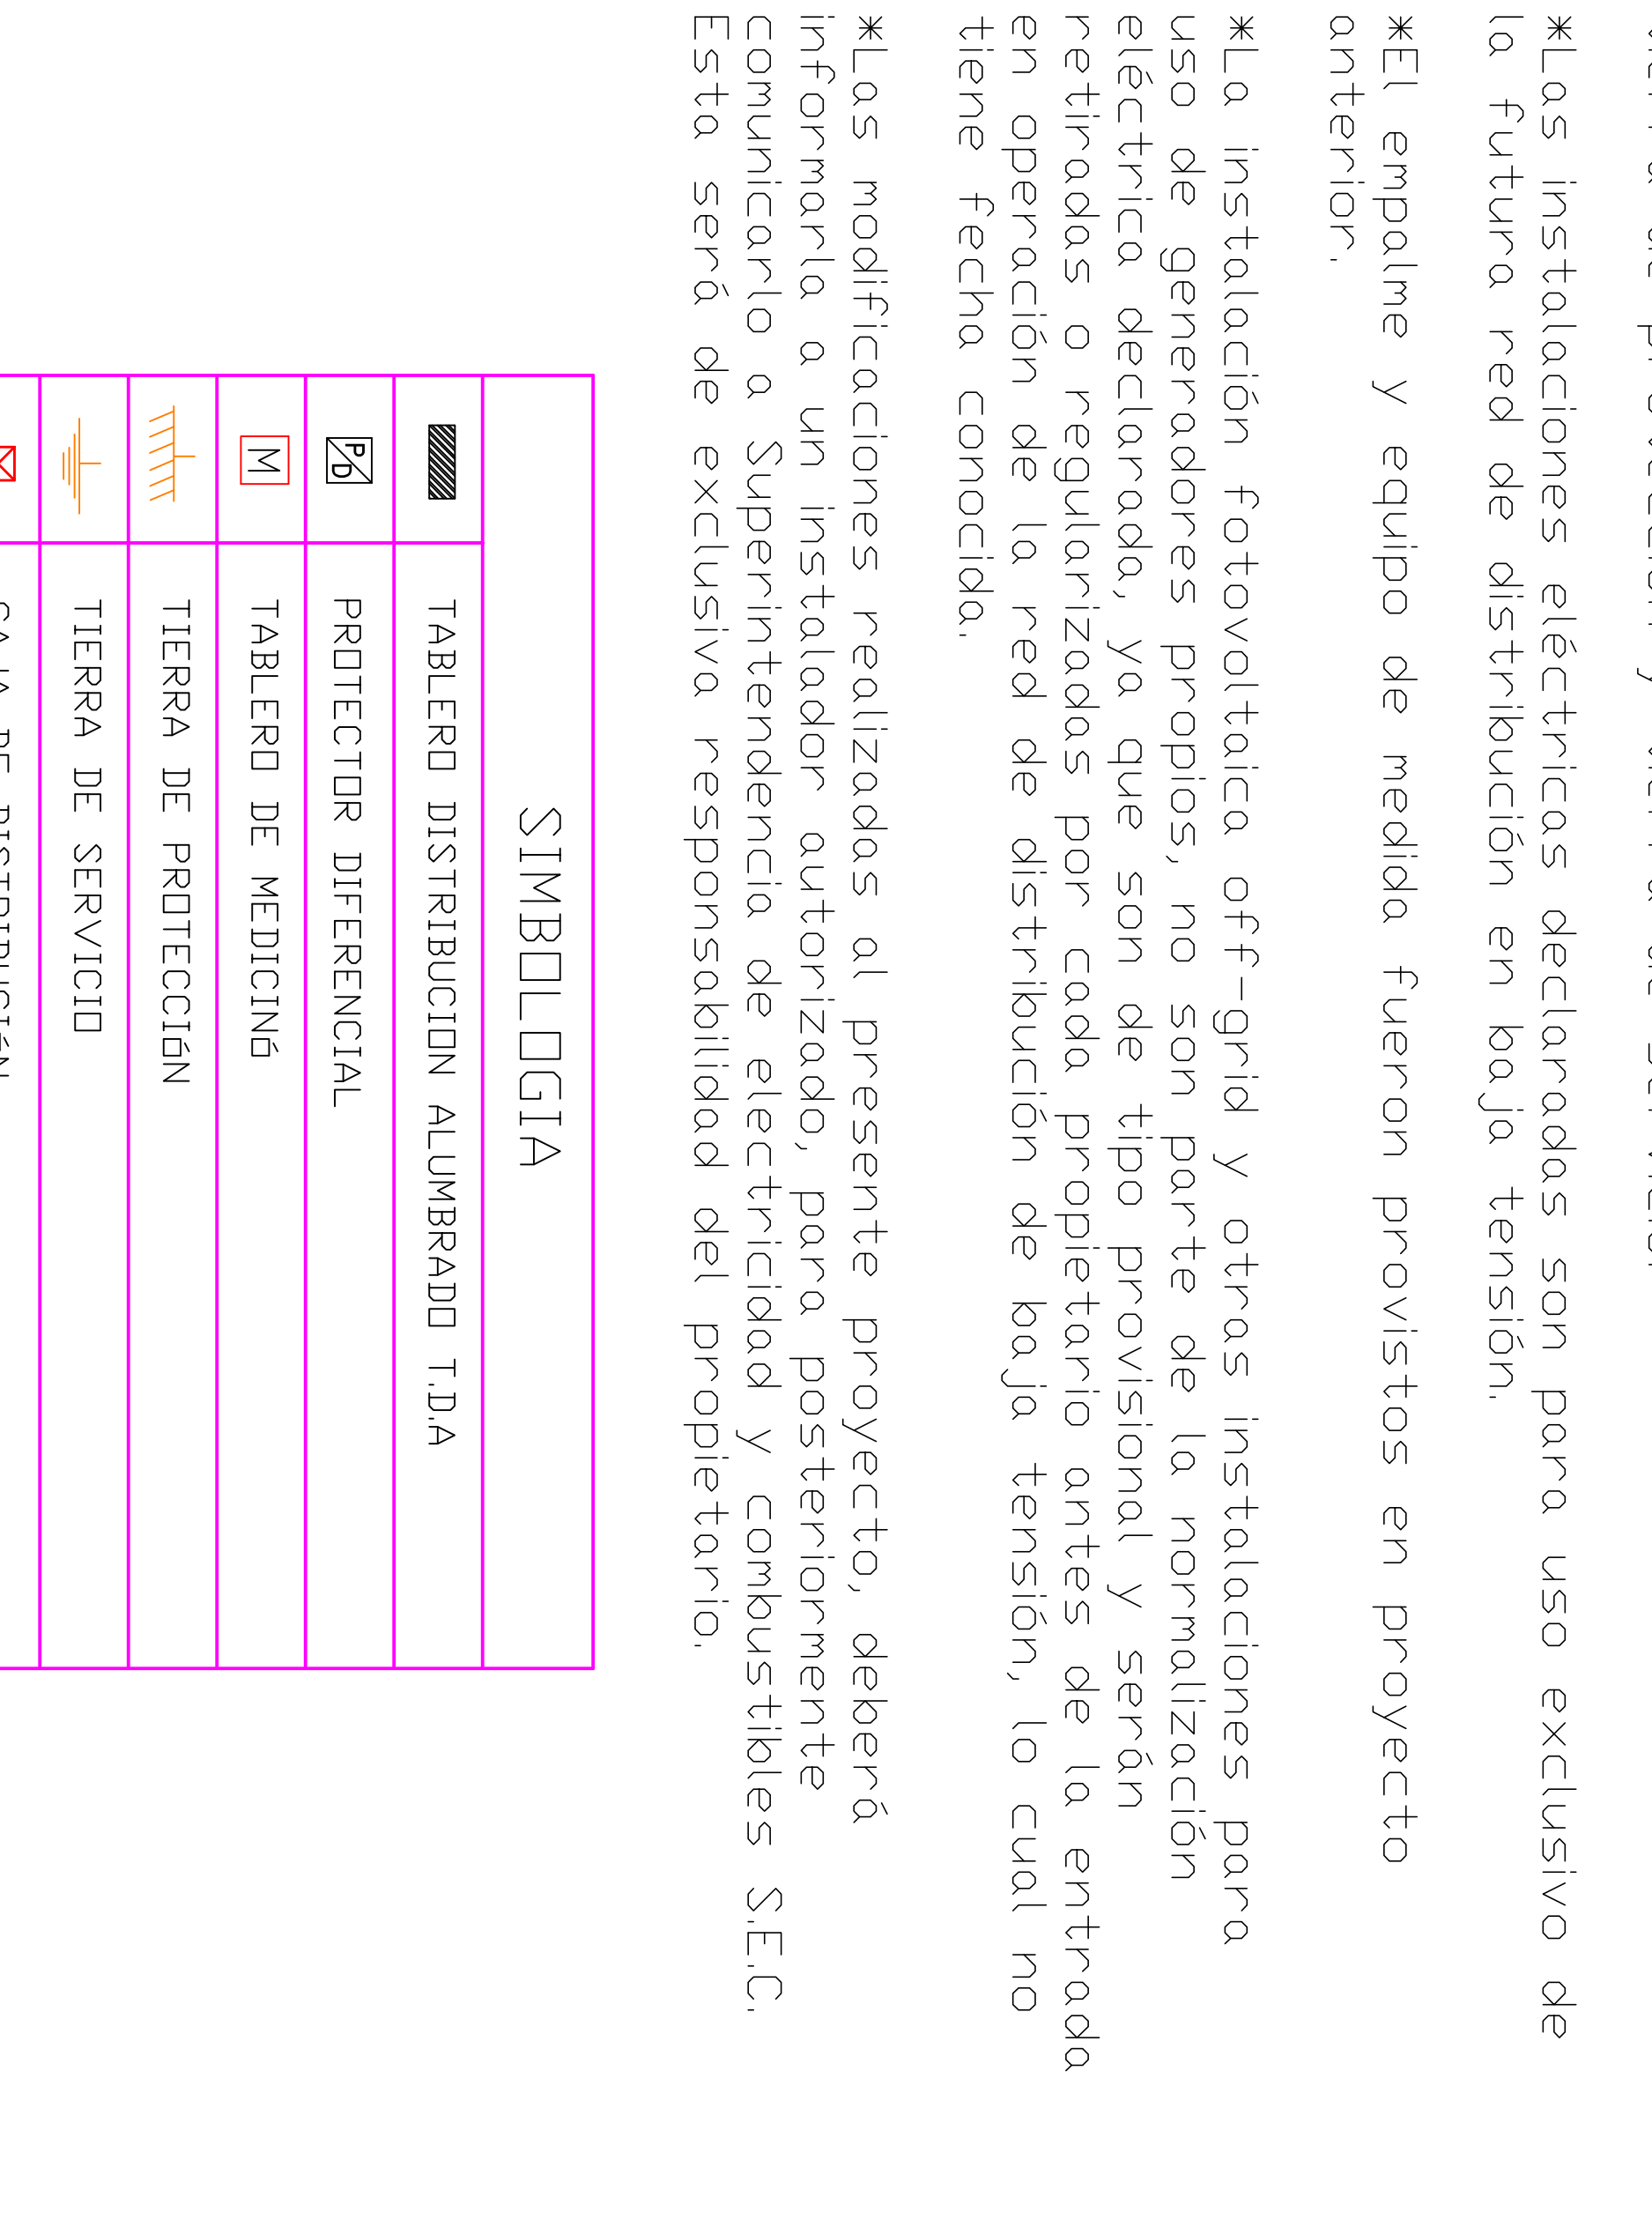








ESCALA : 1/200



ESCALA : 1/200

<p><b>CRÓQUIS DE UBICACION</b></p>		<p><b>ATESTADO S. E. C.</b></p>	
<p>N° INSCRIPCION SEC: 2136462</p> <p>FECHA: 08/01/2020</p>		<p><b>INSTALACION ELECTRICA INTERIOR CASA HABITACION</b></p>	
<p>COMUNA : GRAL. LAGOS DIR. CHULLUPA S/N SECTOR: LOCALIDAD CHULLUPA REGION : ARECA-PARINACOTA</p>		<p>LAMINA 1 DE 1</p>	
<p>PROPIETARIO:</p>		<p>ESCALA 1/250 DICIEMBRE 2019 DIBUJO : ELR</p>	
<p>INSTALADOR:</p>			

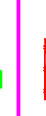SIMBOLÓGIA	
	TABLERO DISTRIBUCION ALUMBRADO T.I.D.A
	PROTECTOR DIFERENCIAL
	TABLERO DE MEDICINA
	Tierra de Protección
	Tierra de Servicio
	CAJA DE DISTRIBUCION
	CENTRO DE LUZ 25W
	ENCHUFE TRIPLE EMBUTIDO 10A
	INTERRUPTOR 9/12