



PLANTA DE ALUMBRADO
ESCALA : 1/150

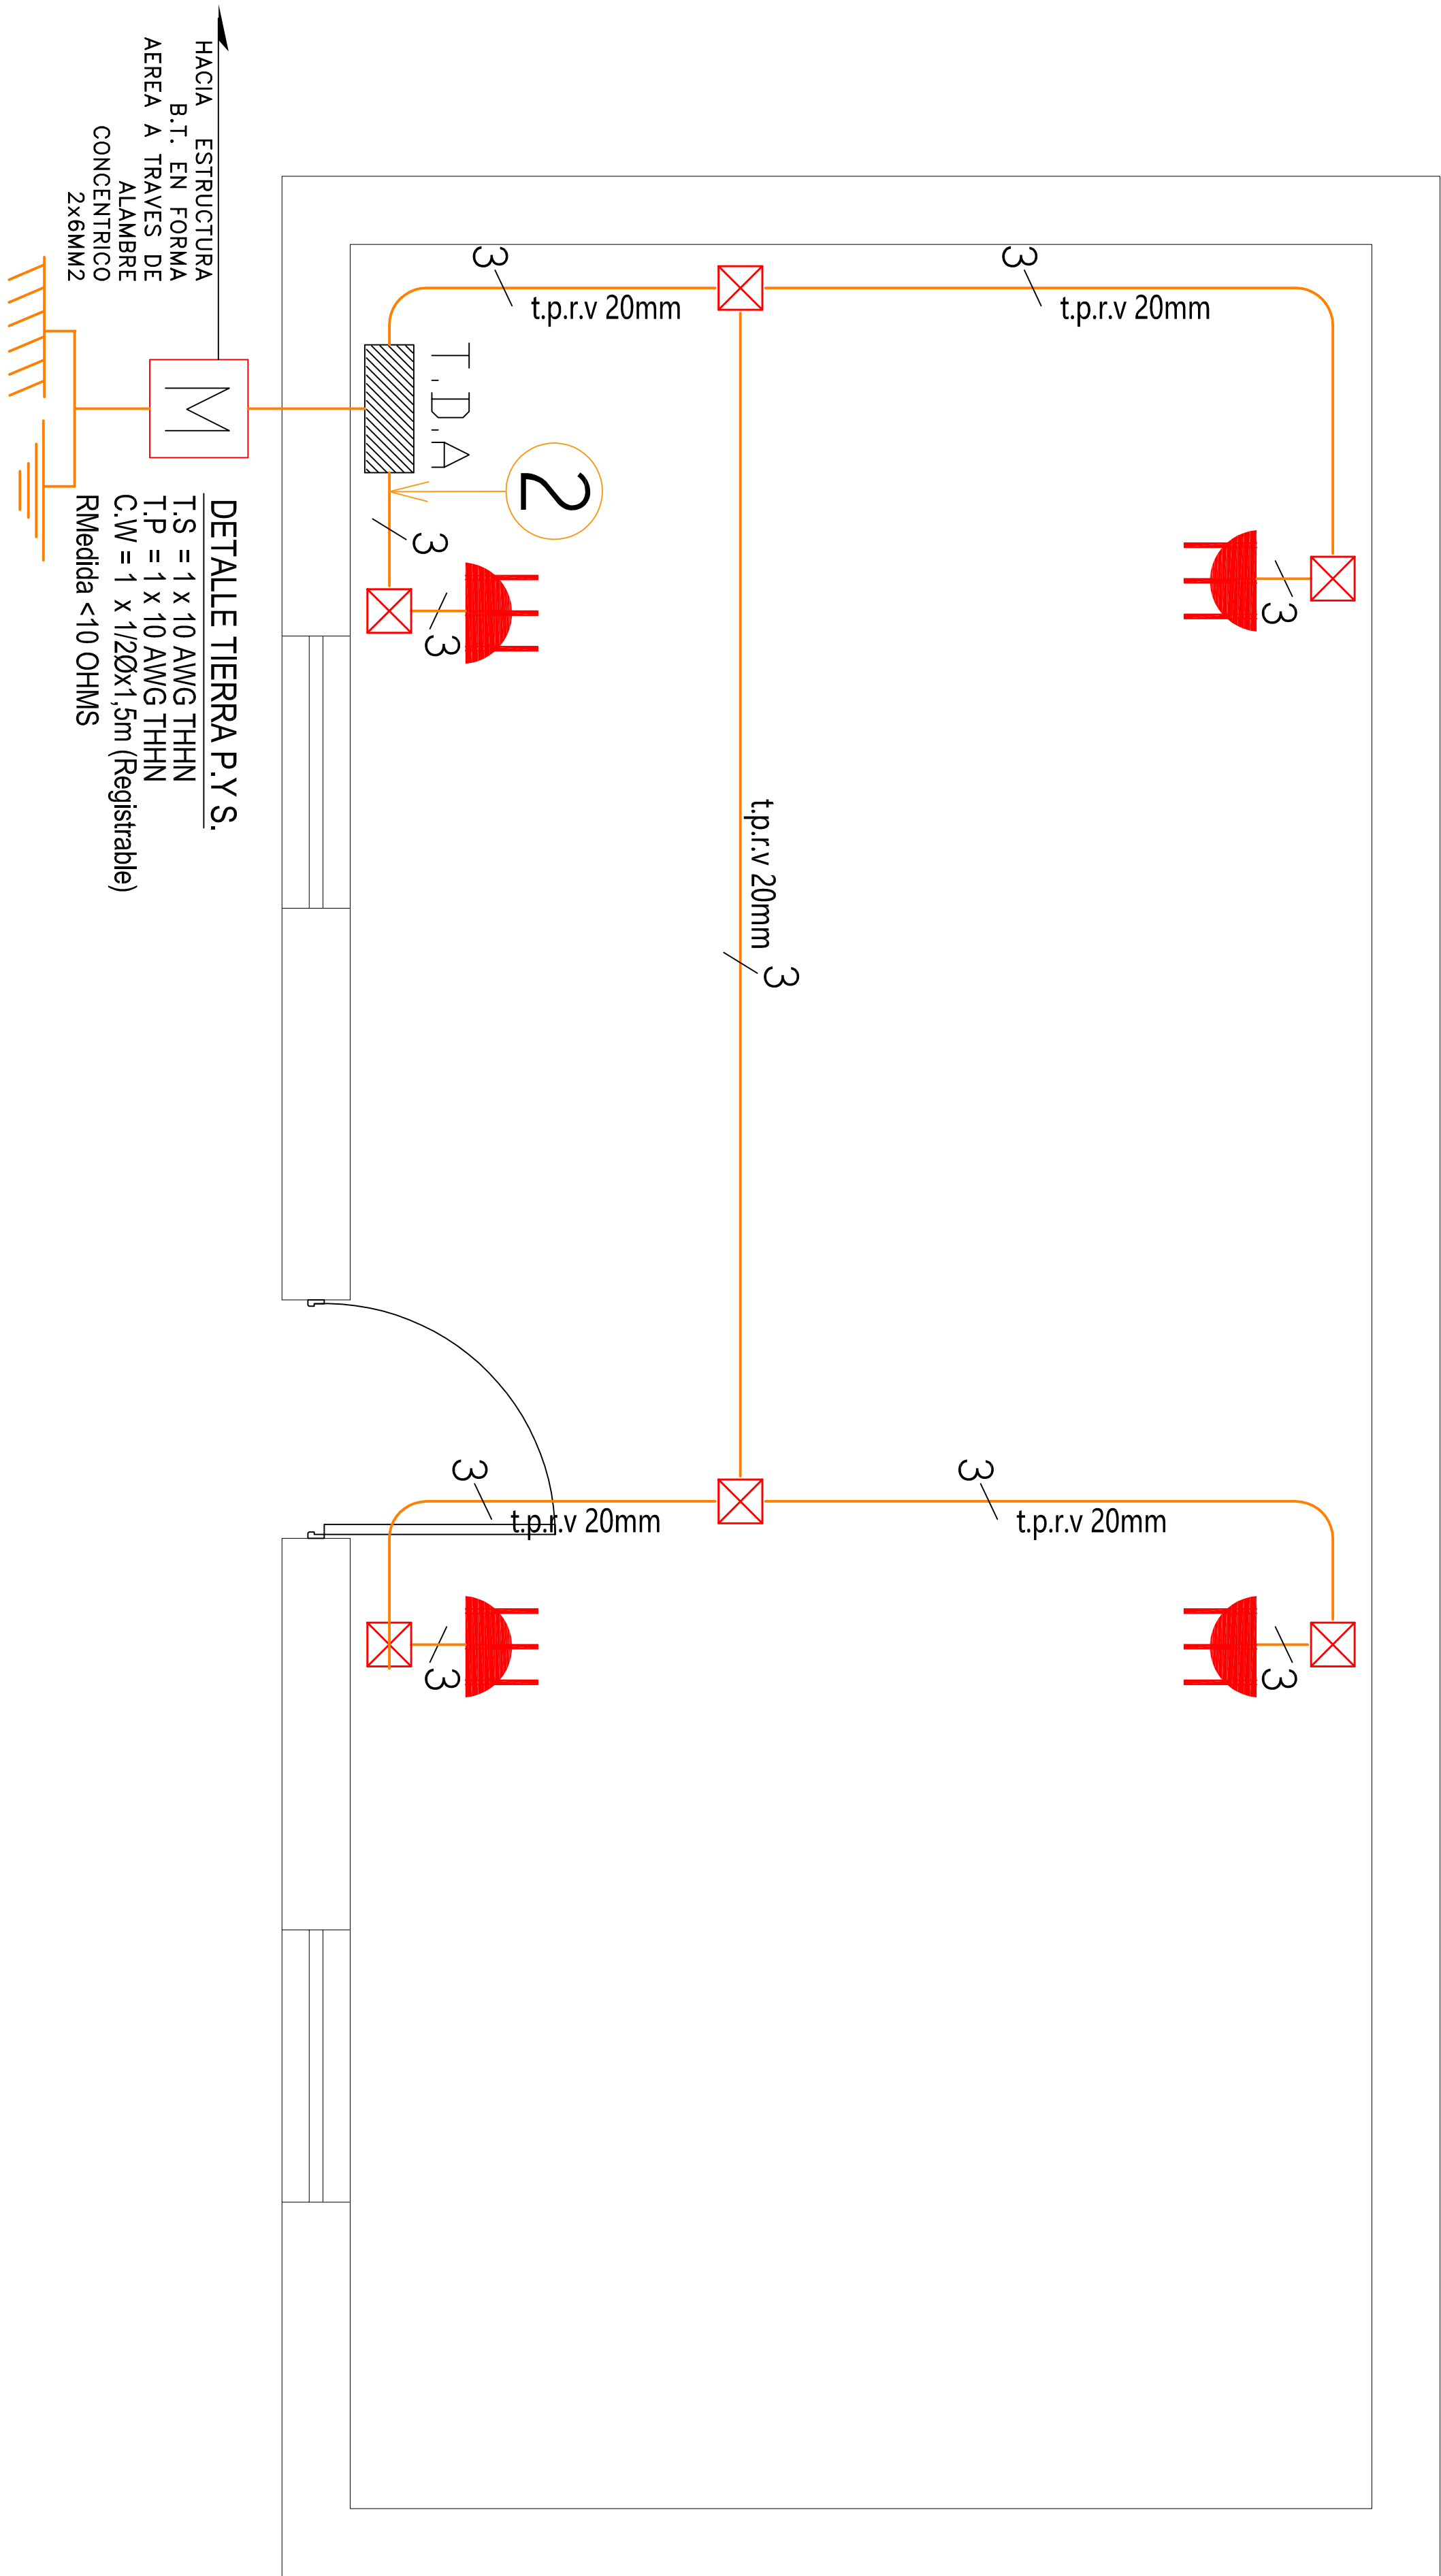

PLANTA DE ENCHUFES
ESCALA : 1/150

DIAGRAMA UNILINEAL SIN ESCALA

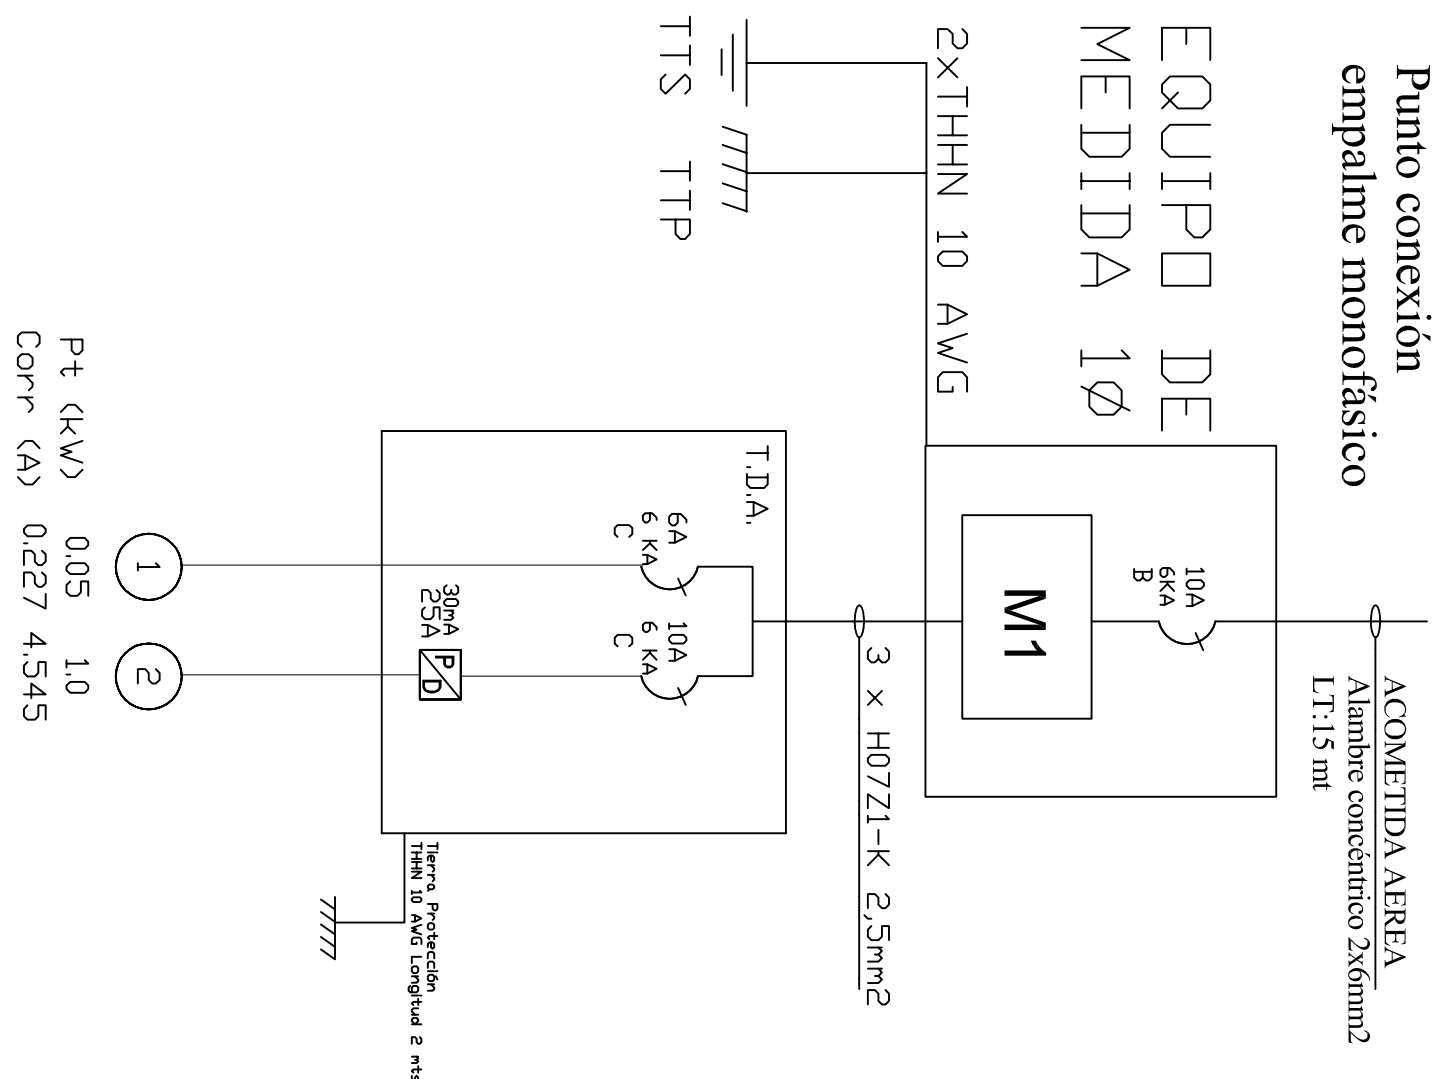

CALCULOS JUSTIFICATIVOS

$$I = \frac{P}{V} = \frac{1050}{220} = 4.773$$

Automático = 10(A)

SIMBOLOGIA				
	TABLERO DISTRIBUCION ALUMBRADO T.D.A			
	PROTECTOR DIFERENCIAL			
	TABLERO DE MEDICINA			
	TIERRA DE PROTECCIÓN			
	TIERRA DE SERVICIO			
	CAJA DE DISTRIBUCION			
	CENTRO DE LUZ 25w			
	ENCHUFE TRIPLE EMBUTIDO 10A			
	INTERRUPTOR 9/12			

CUADRO DE CARGAS DE ALUMBRADO									
TDA	CTD Nro.	CENTRO LUZ 25W	ENCHUFE 250 W	TOTAL CENTROS	POT. WATTS	CORR. AMP.	PROTECCIONES		
							DISY.	DIFF.	CANALIZACION
									COND. DUCTO
									UBICACION
1	1	2		2	50	0.227	1x6A		1,5mm2
	2		4	4	1000	4.545	1x10A		20mm
									Circuito Iluminación
TOTAL	1	2	4	6	1050	4.773			20mm
									Circuito Enchufes

CRQQUIS DE UBICACION		ATESTADDO S. E. C.		INSTALACION ELECTRICA INTERIOR CASA HABITACION	
		N° INSCRIPCION SEC. 2136463		VICTOR MARTINIANO PACO PDMA	
FECHA: 08/01/2020		COMUNA : GRAL. LAGOS		CARLOS VELASQUEZ MARCELLO	
		DIRE. NASAHUENT S/N		RUT: 16.624.698-4	
		SECTOR: LOCALIDAD NASAHUENT		LIC. CLASE "A"	
		REGION : ARICA-PARINACOTA		RUT: 5.590.019-1	
		PROPIETARIO:		FOND. S/N	
		DIBUJO : ELR		CEL: 956095250	
		INSTALADOR:			