


CALCULOS JUSTIFICATIVOS

$$I = \frac{P}{V} = \frac{825}{220} = 3.75$$

Automático = 10(A)

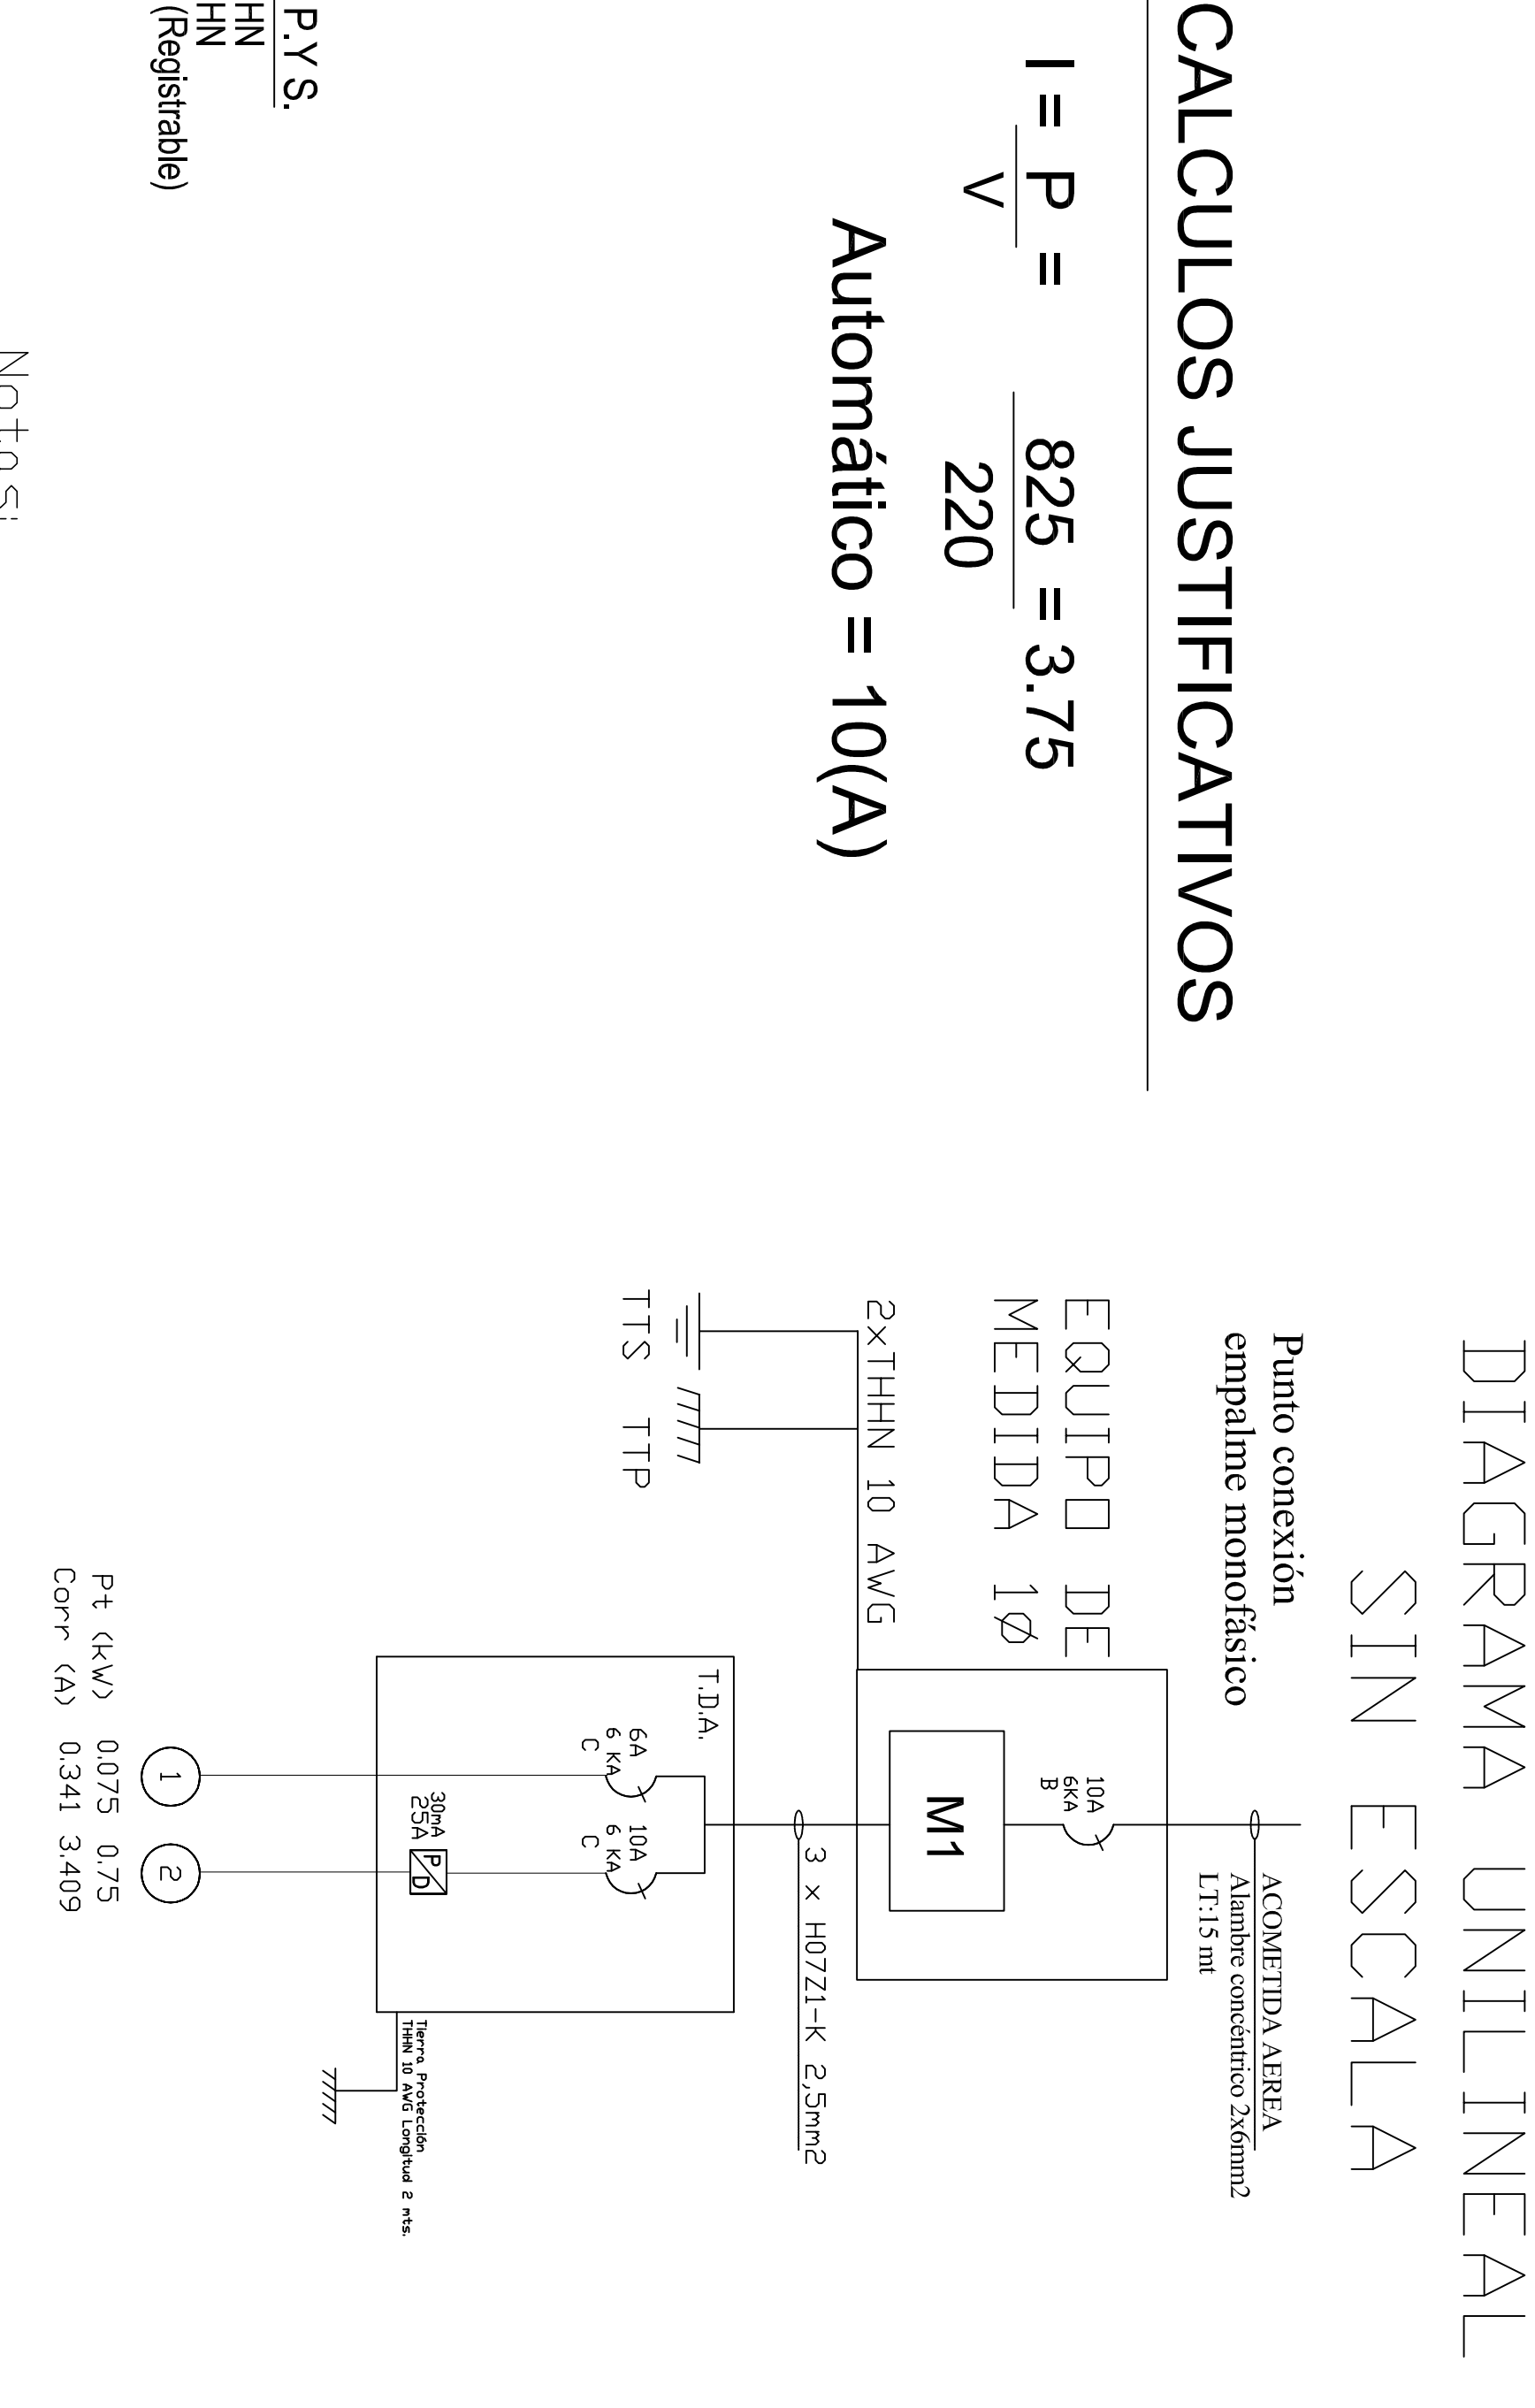

Notas:

✱ Los materiales que requieren certificación para su uso, cumplen con este requisito.

✱ Las tierras quedaron separadas a mas de un metro se conectan utilizando bornes de bronce para conectar a barra de 1 mts. Además se mejora el terreno con químico Geo-gel o similar. Se recomienda al propietario mantener en condiciones los registros de tierra de protección y tierra de servicio.


✱ Las instalaciones eléctricas declarados son para uso exclusivo de la futura red de distribución en baja tensión.

✱ El empalme y equipo de medida fueron provistos en proyecto anterior.

✱ La instalación fotovoltaica off-grid y otras instalaciones para uso de generadores propios, no son parte de la normalización eléctrica declarada, ya que son de tipo provisiona y serán retirados o regularizados por cada propietario antes de la entrada en operación de la red de distribución de baja tensión, lo cual no tiene fecha conocida.


✱ Las modificaciones realizadas al presente proyecto, deberá informarla a un instalador autorizado, para posteriormente comunicarlo a Superintendencia de electricidad y combustibles S.E.C. Esta será de exclusiva responsabilidad del propietario.

SIMBOLOGIA	
	TABLERO DISTRIBUCION ALUMBRADO T.D.A
	PROTECTOR DIFERENCIAL
	TABLERO DE MEDICIN
	TIERRA DE PROTECCION
	TIERRA DE SERVICIO
	CAJA DE DISTRIBUCION
	CENTRO DE LUZ 25w
	ENCHUFE TRIPLE EMBUTIDO 10A
	INTERRUPTOR 9/12

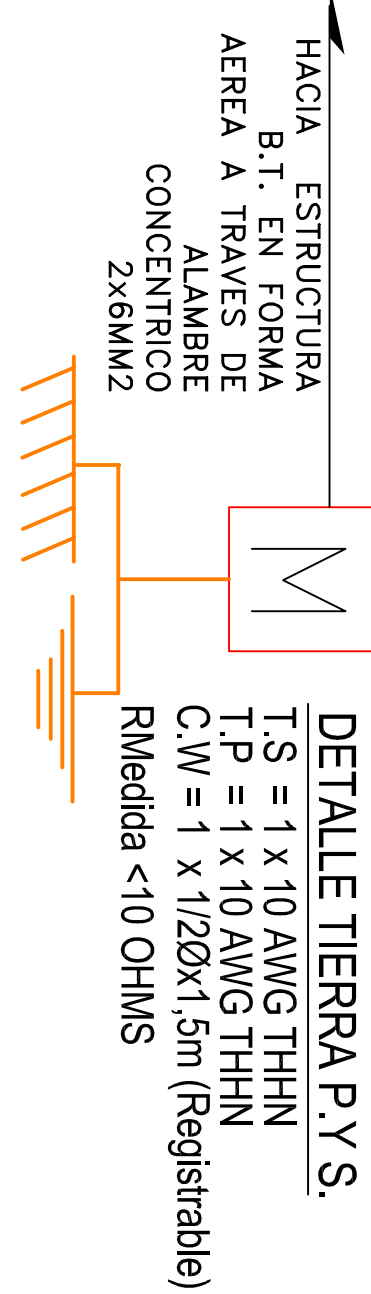

PLANTA DE ENCHUFES

ESCALA : 1/200

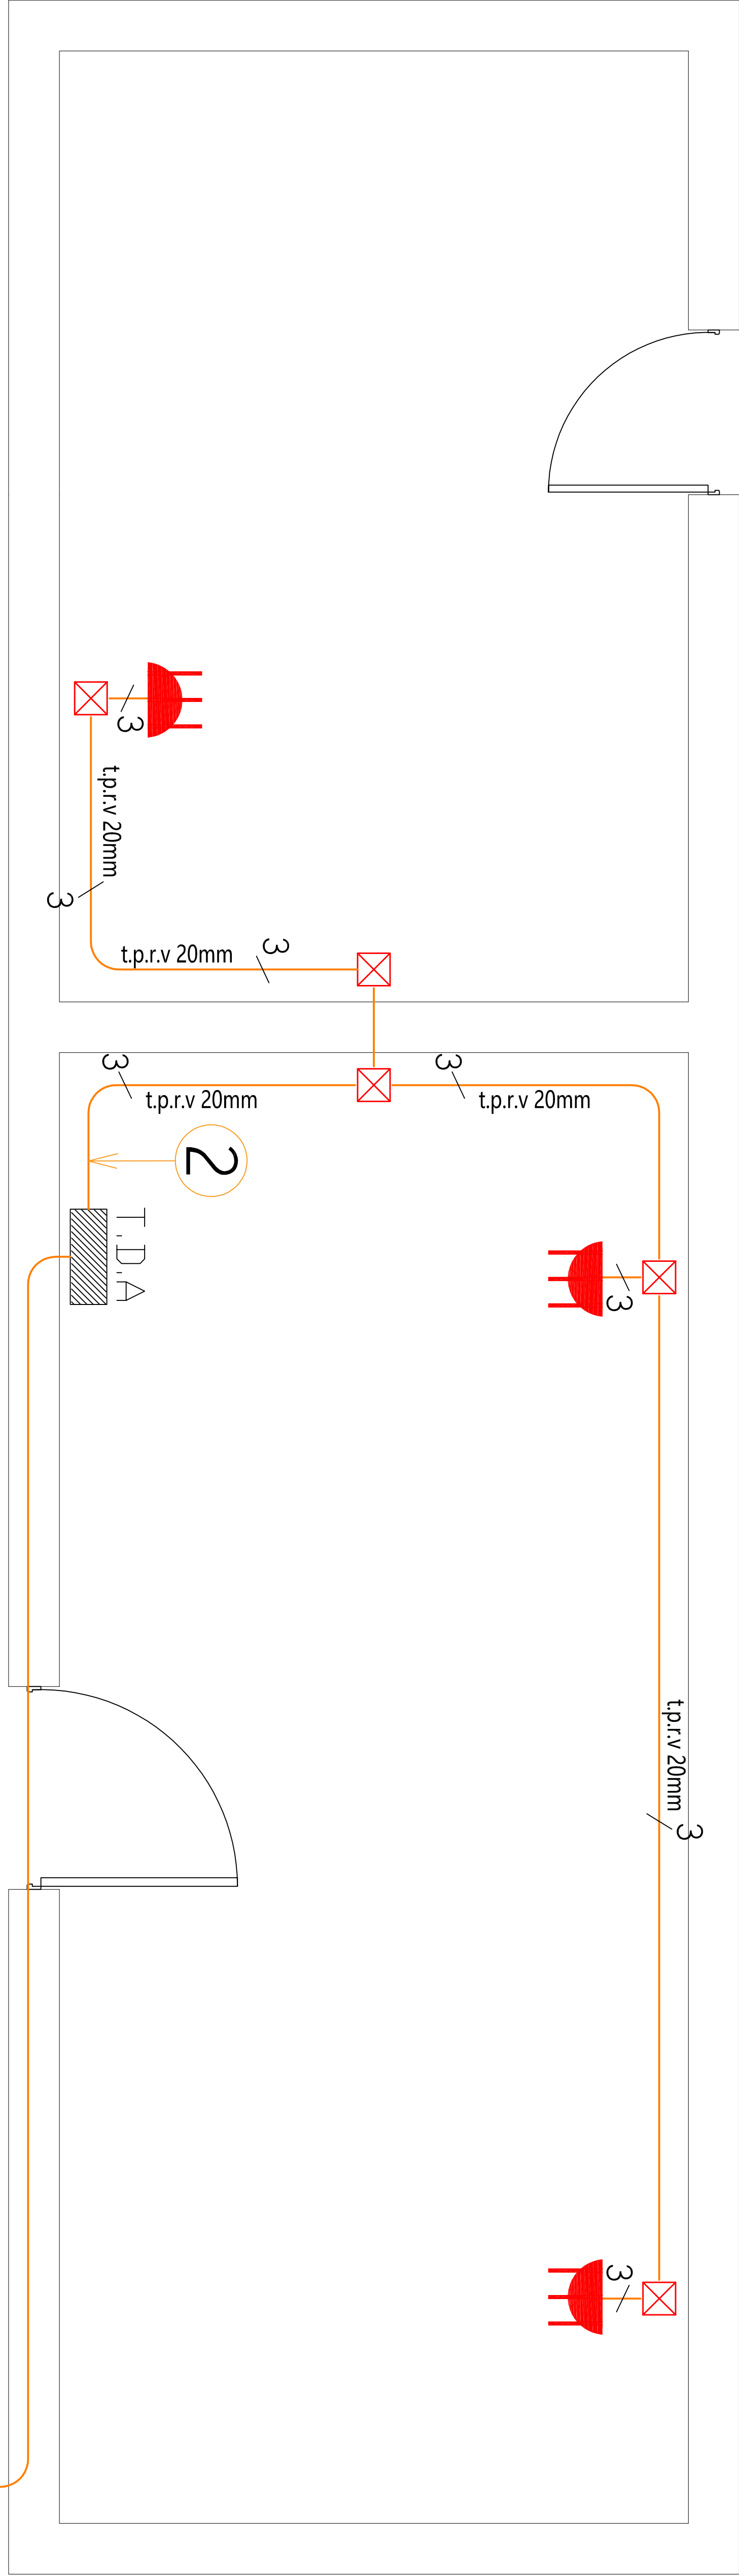

PLANTA DE ENCHUFES

ESCALA : 1/200

CUADRO DE CARGAS DE ALUMBRADO						
TDA	CTD N°o.	CENTRO LUZ 25w	ENCHUFE 250 w	TOTAL CENTROS	POT. WATTS	CORR. AMP.
	1	3		3	75	0.341
	2		3	3	750	3.409
	3					
	1	3	3	6	825	3.75

CROQUIS DE UBICACION		ATESTADO S. E. C.		INSTALACION ELECTRICA INTERIOR CASA HABITACION	
		N° INSCRIPCION SEC: 2136689		CDMUNA : GSAU. LAGOS	
		FECHA 09/01/2020		DIR. GUAYO S/N	
				SECTE: LOCALIDAD GUAYO	
				REGION : ARICA-PARIMACHTA	
				PROPIETARIO:	
				AGUELINA ZARZURI VILLALOBOS	
				RUT: 9243110-K	
				FOND: S/N	
				CARLOS VELASQUEZ MARCELO	
				RUT: 16.224.698-4	
				LIC. CLASE: MA 1725	
				CEL: 952093250	