


# DIAGRAMA UNILINEAL SIN ESCALA

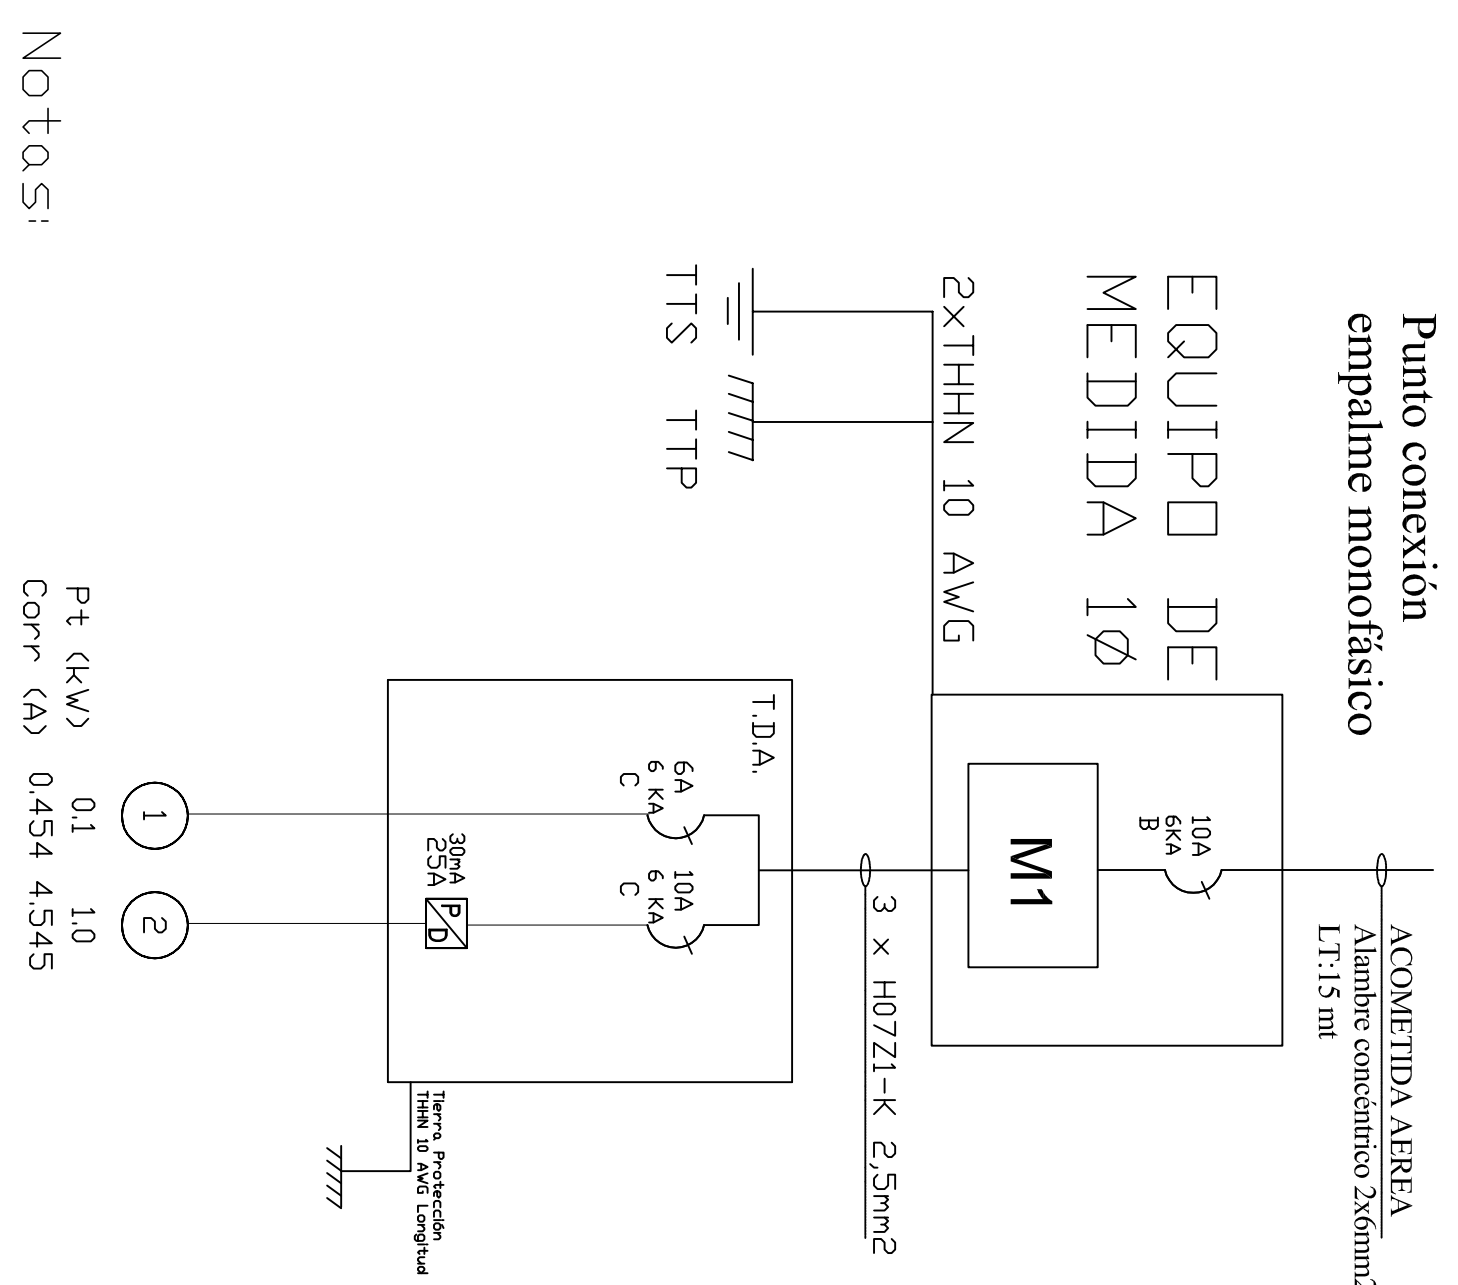

Notas:

\*Los materiales que requieren certificación para su uso, cumplen con este requisito.


\*Las tierras quedaron separadas a mas de un metro se conectan utilizando bornes de bronce para conectar a barra de 1 mts. Ademas se mejora el terreno con químico Geogel o similar. Se recomienda al propietario mantener en condiciones los registros de tierra de protección y tierra de servicio.

\*Las instalaciones eléctricas declaradas son para uso exclusivo de la futura red de distribución e baja tensión.


\*El empalme y equipo de medida fueron provistos en proyecto anterior.

• La instalación fotovoltaica off-grid y otras instalaciones para uso de generadores propios, no son parte de la normalización eléctrica declarada, ya que son de tipo provisional y sencillamente a regularizados por cada propietario antes de la entrada en operación de la red de distribución de baja tensión, lo cual no tiene fecha conocida.

\*Las modificaciones realizadas al presente proyecto, deberá informarla a un instalador autorizado, para posteriormente comunicarlo a Superintendencia de electricidad y combustibles S.E.C. Esta será de exclusiva responsabilidad del propietario.

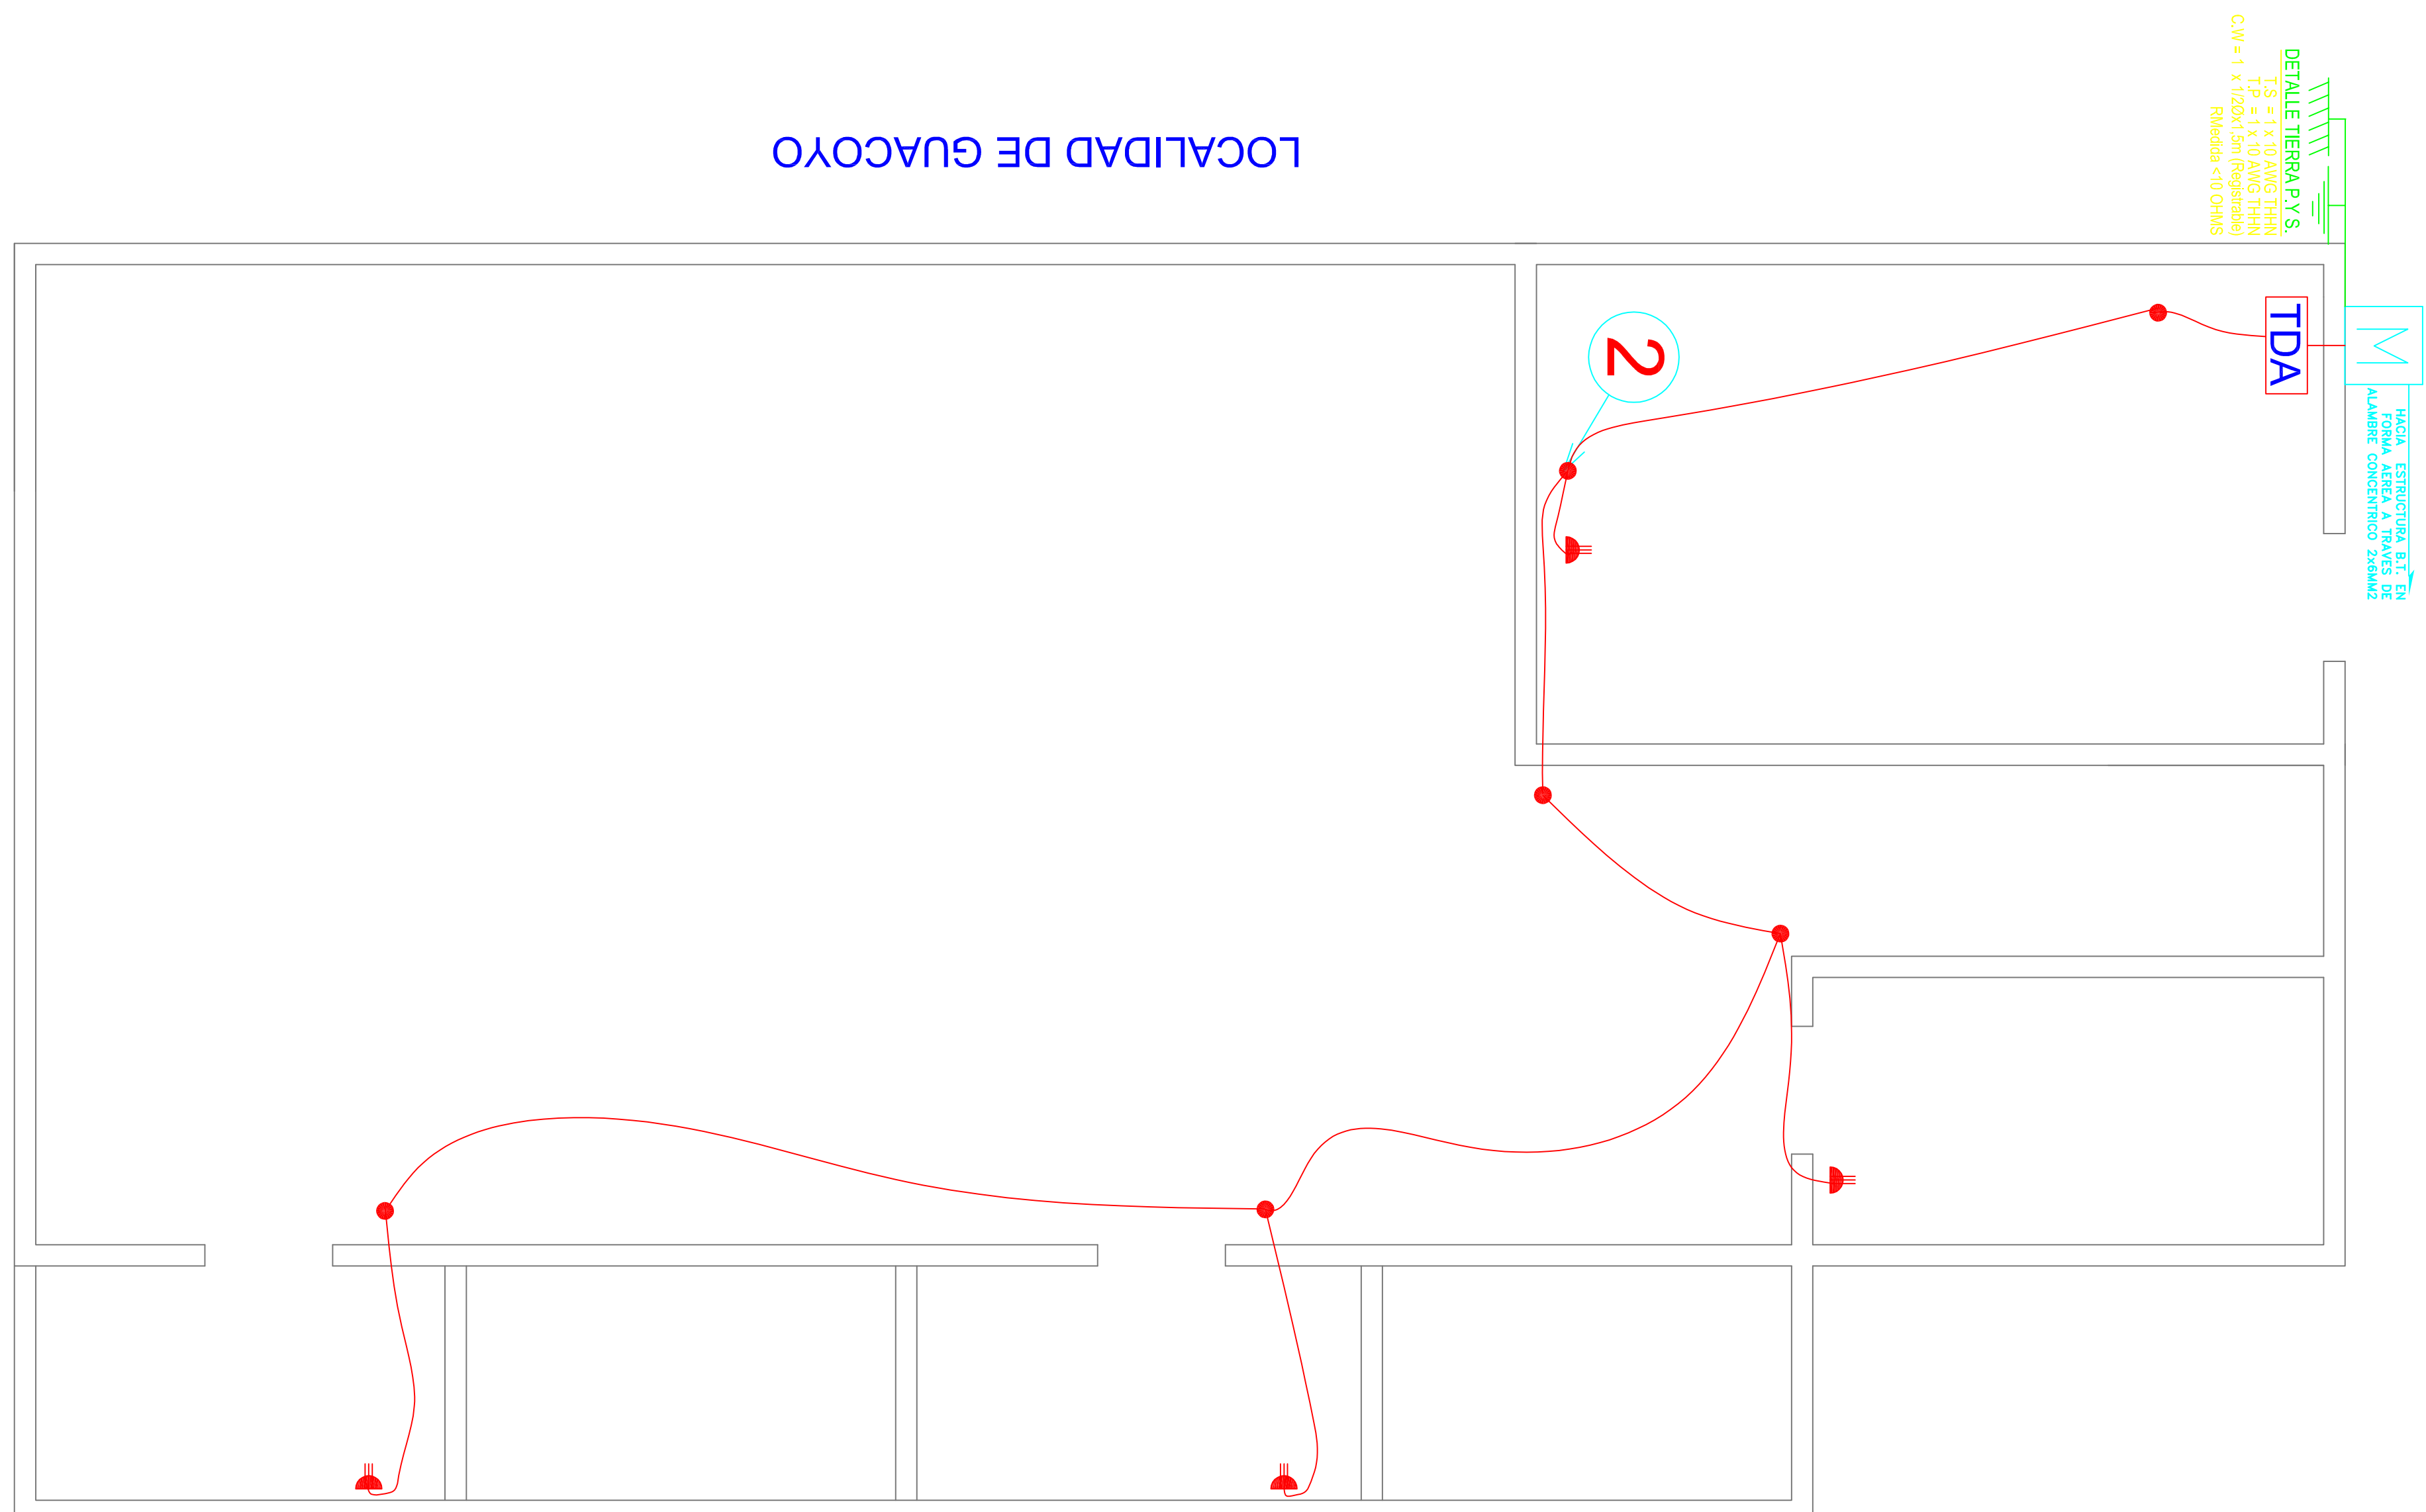

LOCALIDAD DE GUACOYO

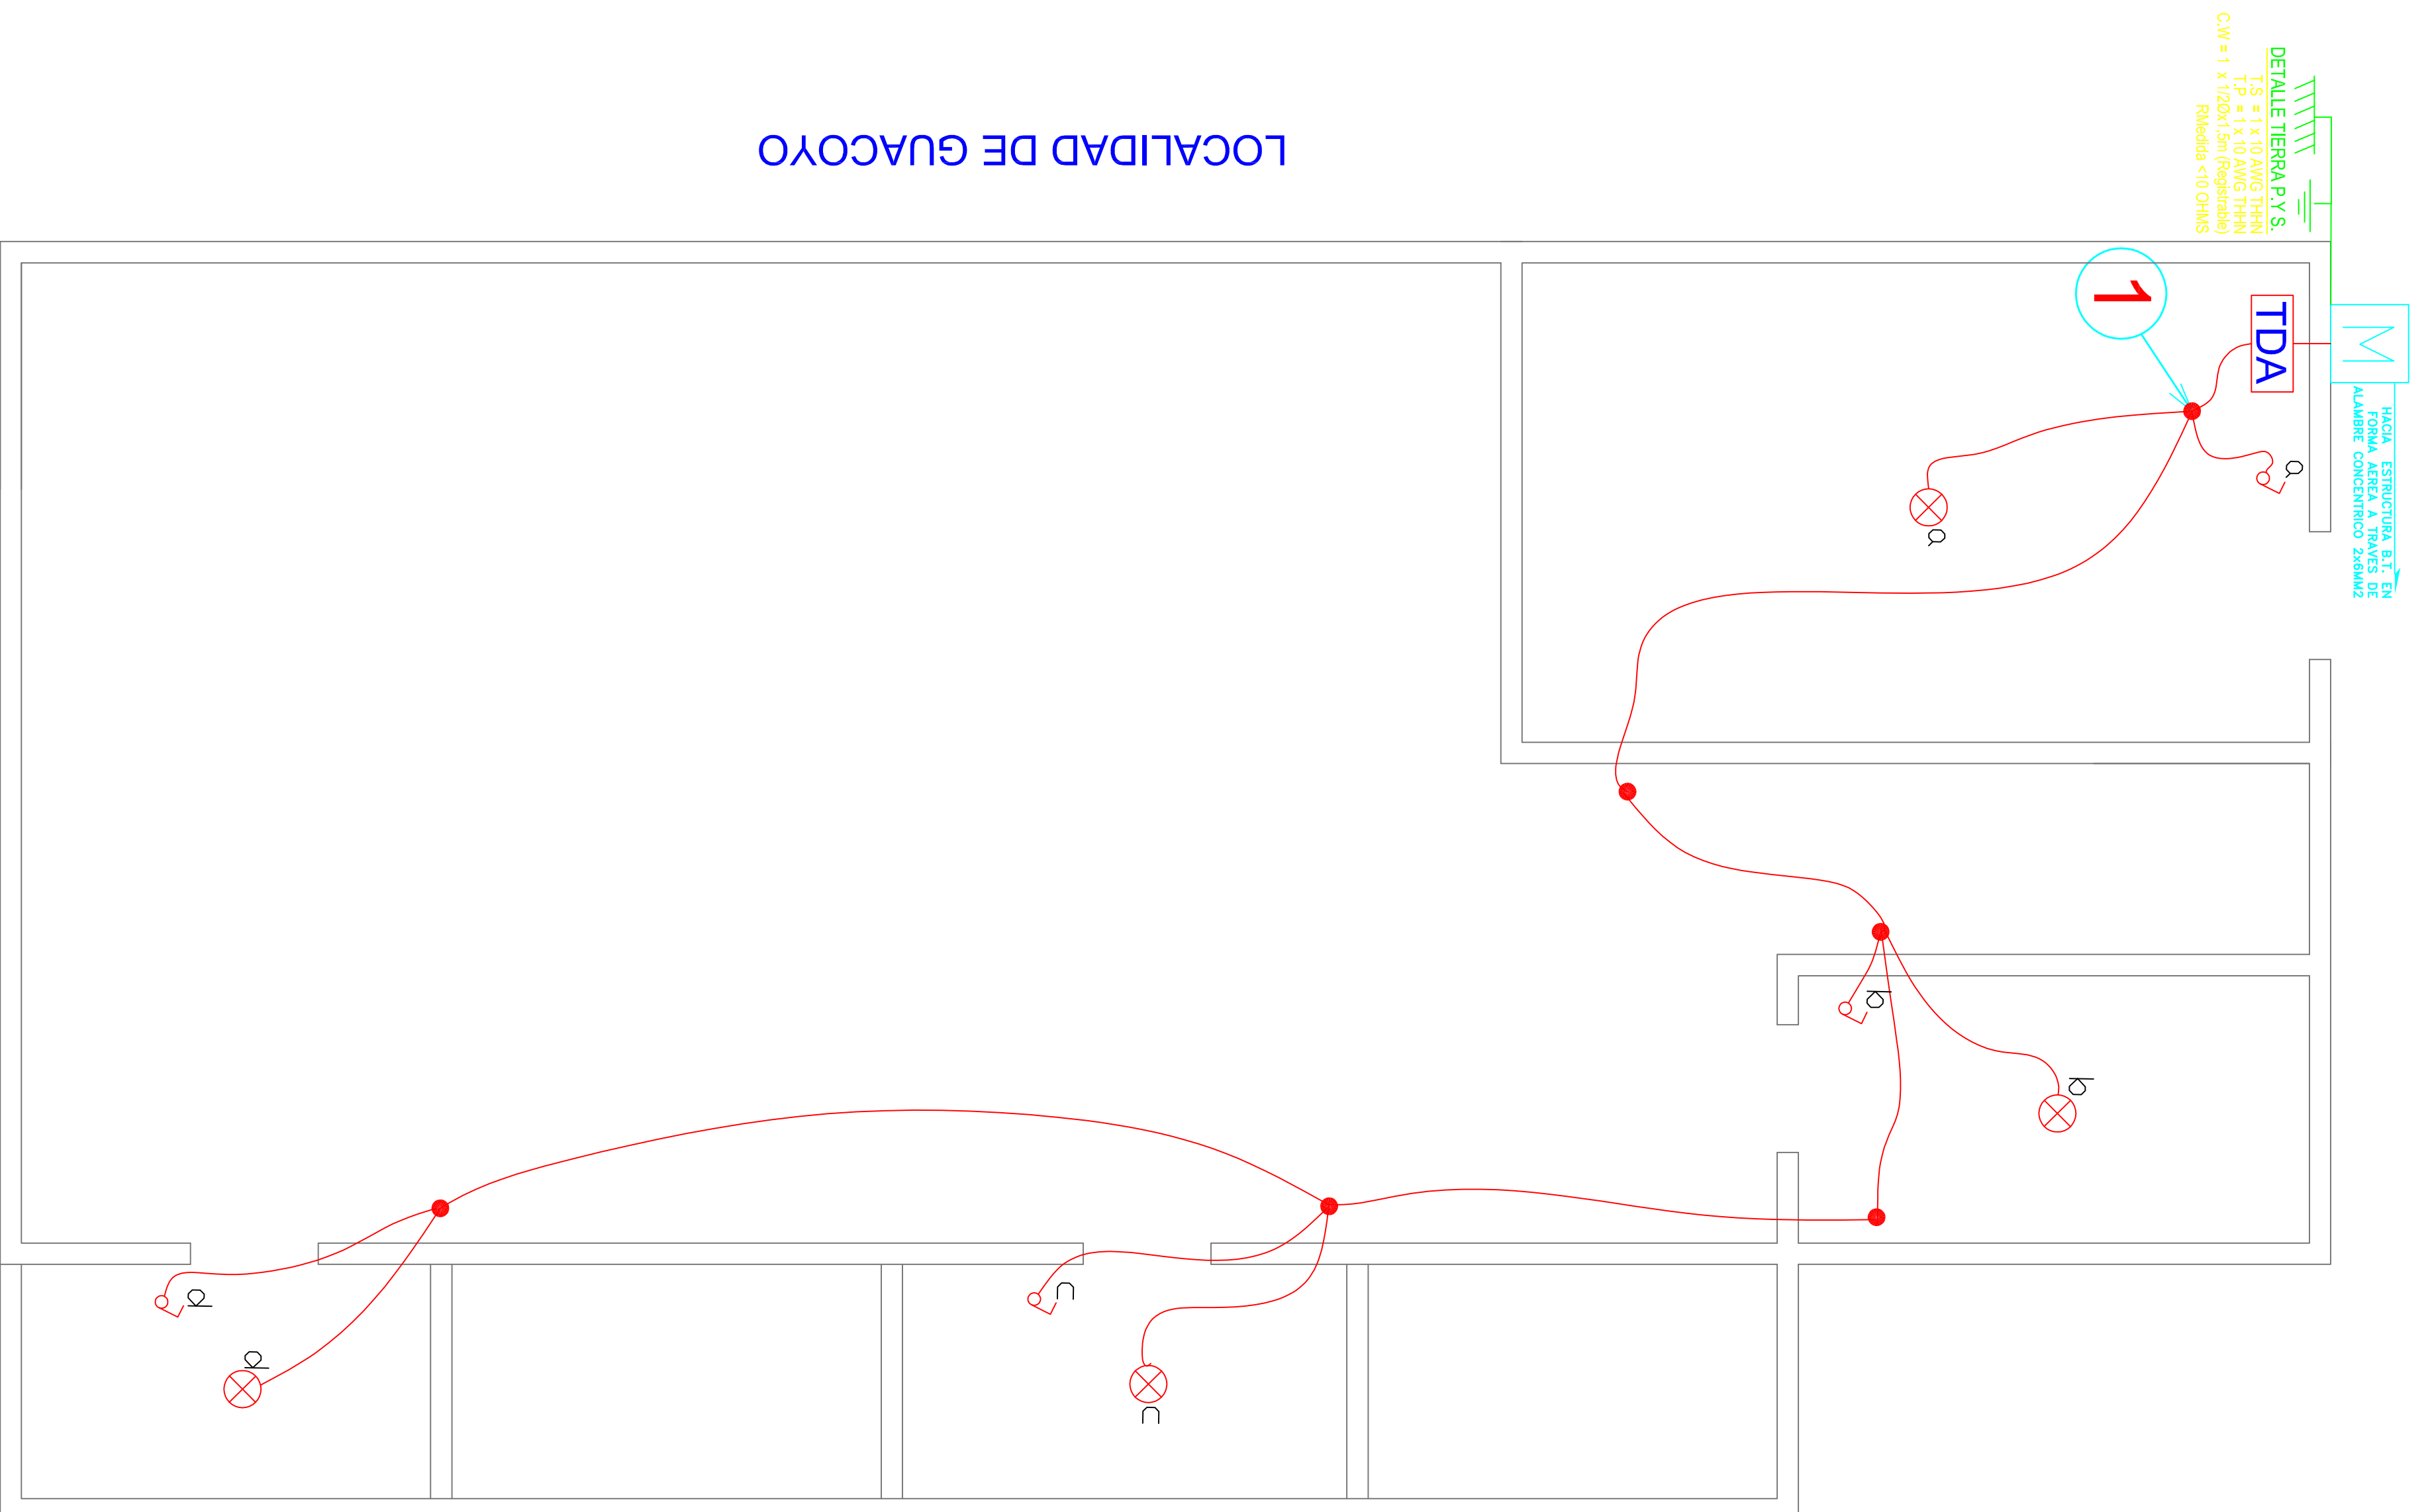

LOCALIDAD DE GUACOYO






## PLANTA DE ENCHUFES

ESCALA : 1/150

## PLANTA DE ALUMBRADO

ESCALA : 1/150

CUADRO DE CARGAS DE ALUMBRADO											
TDA	CTD Nro.	CENTRO LUZ 25W	ENCHUFE 250 W	TOTAL CENTROS	POT. WATTS	CORR. AMP.	PROTECCIONES		CANALIZACION		UBICACION
							DISY.	DIF.F.	COND.	DUCTO	
1	1	4		4	100	0.454	1x6A		1,5mm <sup>2</sup>	20mm	Circuito Iluminación
	2		4	4	1000	4.545	1x10A	2x25A	2,5mm <sup>2</sup>	20mm	
TOTAL	1	4	4	8	1100	5.0					Circuito Enchufes

SIMBOLÓGIA	
	TABLERO DISTRIBUCION ALUMBRADO T.D.A
	PROTECTOR DIFERENCIAL
	TABLERO DE MEDICIN6
	TIERRA DE PROTECCION
	TIERRA DE SERVICIO
	CAJA DE DISTRIBUCION
	CENTRO DE LUZ 25w
	ENCHUFE TRIPLE EMBUTIDO 10A
	INTERRUPTOR 9/12
	INTERRUPTOR 9/15

<p><b>CRÓQUIS DE UBICACIÓN</b></p>		<p><b>ATESTADO S. E. C.</b></p>	
<p><b>N.º INSCRIPCIÓN SEC: 2139695</b></p> <p><b>FECHA: 15/01/2020</b></p>		<p><b>INSTALACIÓN ELÉCTRICA INTERIOR CASA HABITACIÓN</b></p>	
<p><b>COMUNA : GRAL. LAGOS</b>  <b>DIRECCIÓN : GUAYO S/N</b>  <b>SECTOR : LOCALIDAD GUAYO</b>  <b>REGION : ARICA-PARINACOTA</b></p>		<p><b>LÁMINA 1 DE 1</b></p>	
<p><b>PROPIETARIO</b></p>		<p><b>ESCALA 1/250 DICIEMBRE 2019</b></p>	
<p><b>PROYECTANTE</b></p>		<p><b>DIBUJO : ELUR</b></p>	
<p><b>HILARIO CONDORI TANCARA</b>  <b>RUT: 3256183-7</b>  <b>FONDO: S/N</b></p>		<p><b>SEBASTIÁN DÍAZ VERA</b>  <b>RUT: 14103812-5</b>  <b>LIC. CLASE "A"</b>  <b>DIRECCIÓN: ALONSO DIVALE 1420</b>  <b>CEL: 958640076</b></p>	