


DIAGRAMA UNILINEAL
SIN ESCALA

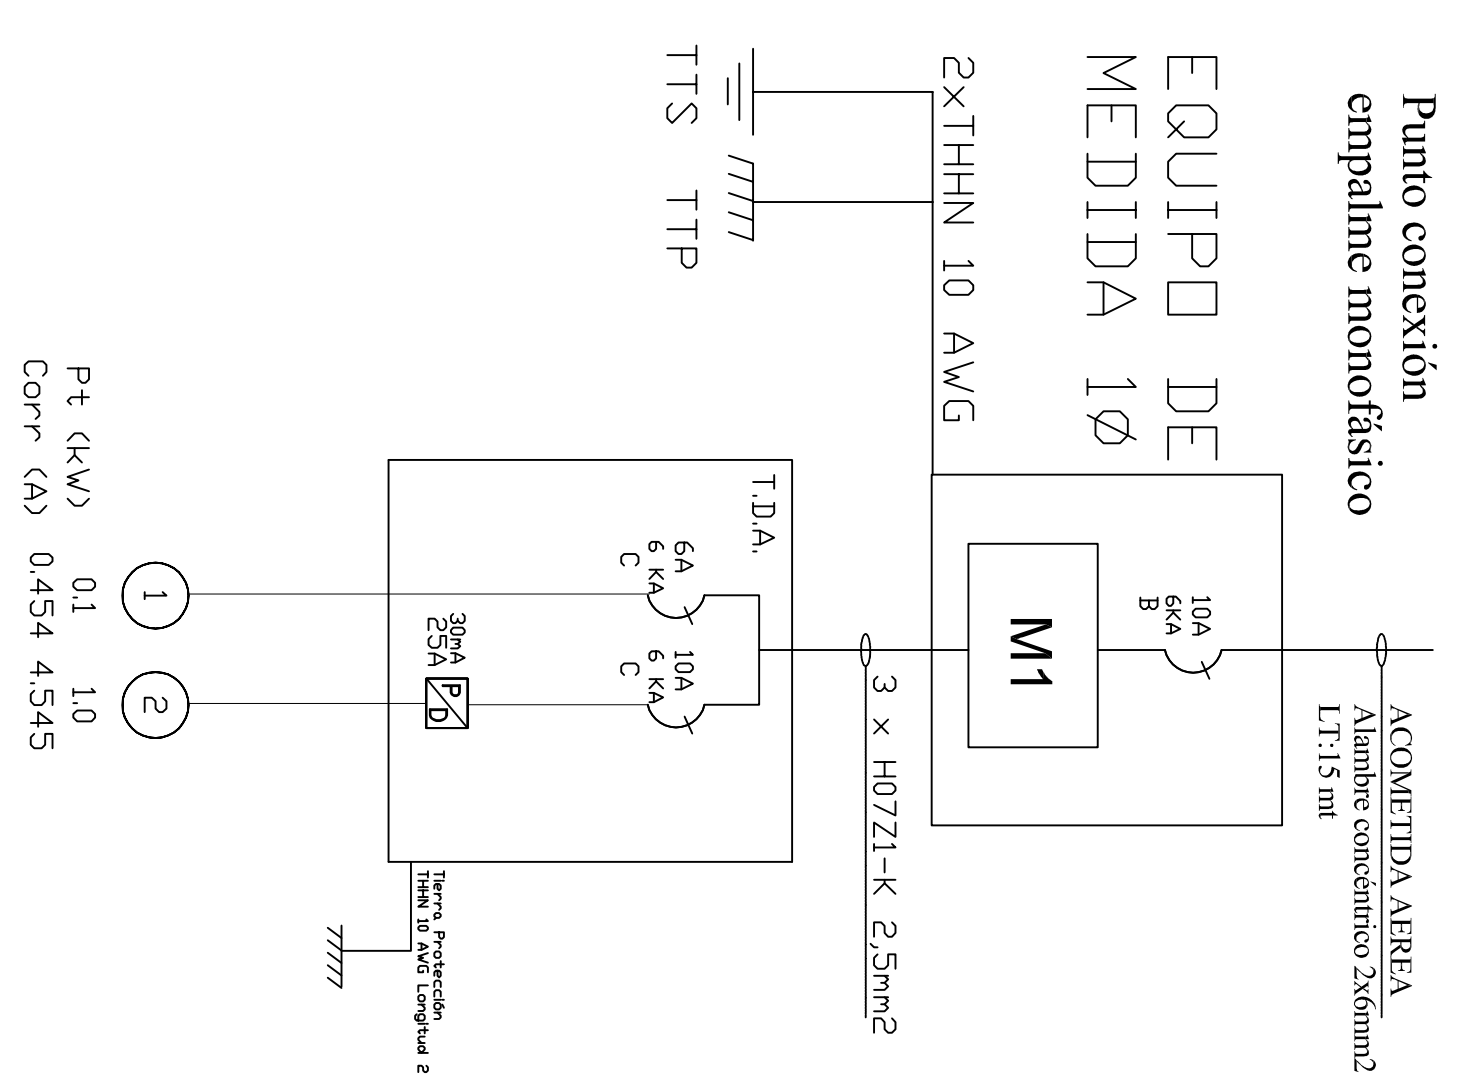

Notas:

Los materiales que requieren certificación para su uso, cumplen con este requisito.

Las tierras quedaron separadas a mas de un metro se conectan utilizando bornes de bronce para conectar a barra de 1 mts. Además se mejora el terreno con químico geogel o similar. Se recomienda al propietario mantener en condiciones los registros de tierra de protección y tierra de servicio.

Las instalaciones eléctricas declaradas son para uso exclusivo de la futura red de distribución en baja tensión.

El empalme y equipo de medida fueron provistos en proyecto anterior.

La instalación fotovoltaica off-grid y otras instalaciones para uso de generadores propios, no son parte de la normalización eléctrica declarada, ya que son de tipo provisional y serán retirados o regularizados por cada propietario antes de la entrada en operación de la red de distribución de baja tensión, lo cual no tiene fecha conocida.

Las modificaciones realizadas al presente proyecto, deberá informarla a un instalador autorizado, para posteriormente comunicarlo a Superintendencia de electricidad y combustibles S.E.C. Esta será de exclusiva responsabilidad del propietario.

CALCULOS JUSTIFICATIVOS

$$I = \frac{P}{V} = \frac{1.100}{220} = 5.00$$


Automático = 10(A)

SIMBOLOGIA	
	TABLERO DISTRIBUCION ALUMBRADO TDA
	TABLERO DE MEDICINA
	TIERRA DE PROTECCIÓN
	TIERRA DE SERVICIO
	CAJA DE DISTRIBUCIÓN
	CENTRO DE LUZ 25W
	ENCHUFE TRIPLE EMBUTIDO 10A
	INTERRUPTOR 9/12

CUADRO DE CARGAS DE ALUMBRADO						
TDA	CTD	CENTRO	ENCHUFE	TOTAL	POT.	CORR.
	Nº.O	LUZ 25W	250 W	CENTROS	WATTS	AMP.
1	1	4		4	100	0,454
	2			4	1000	4,545
TOTAL	1	4		8	1100	5,00


PLANTA DE ENCHUFES CASA HABITACION

ESCALA : 1/250

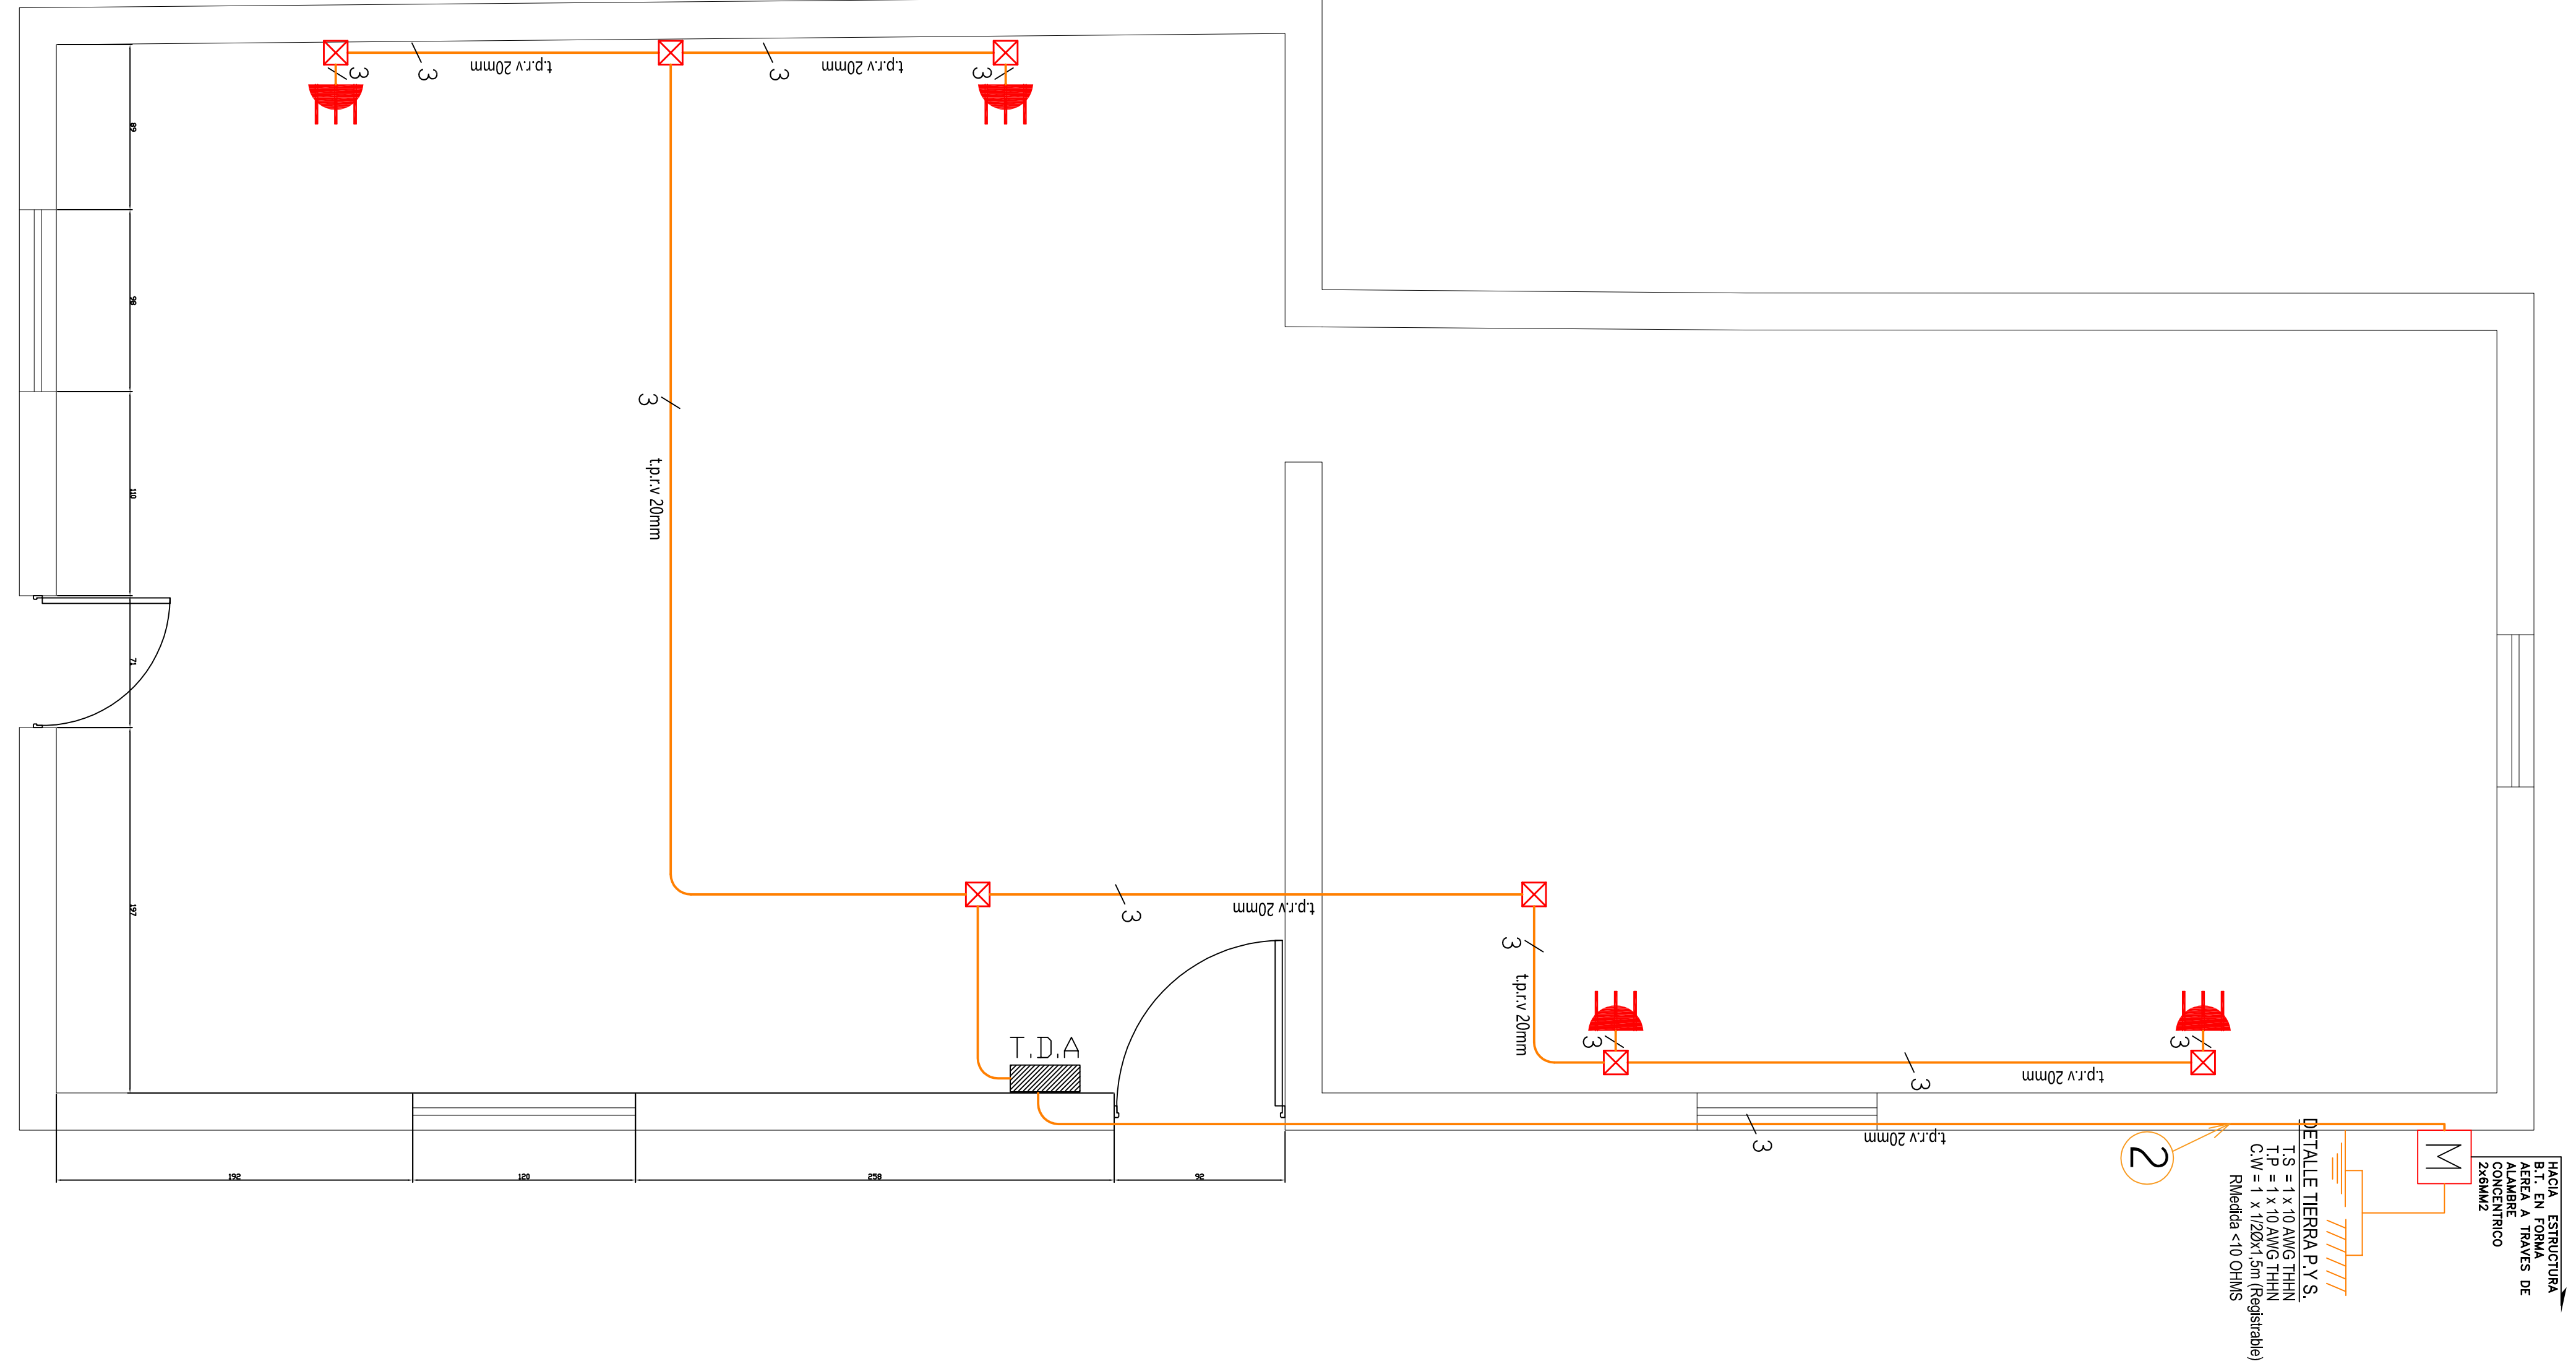

PLANTA DE ALUMBRADO CASA HABITACION

ESCALA : 1/250

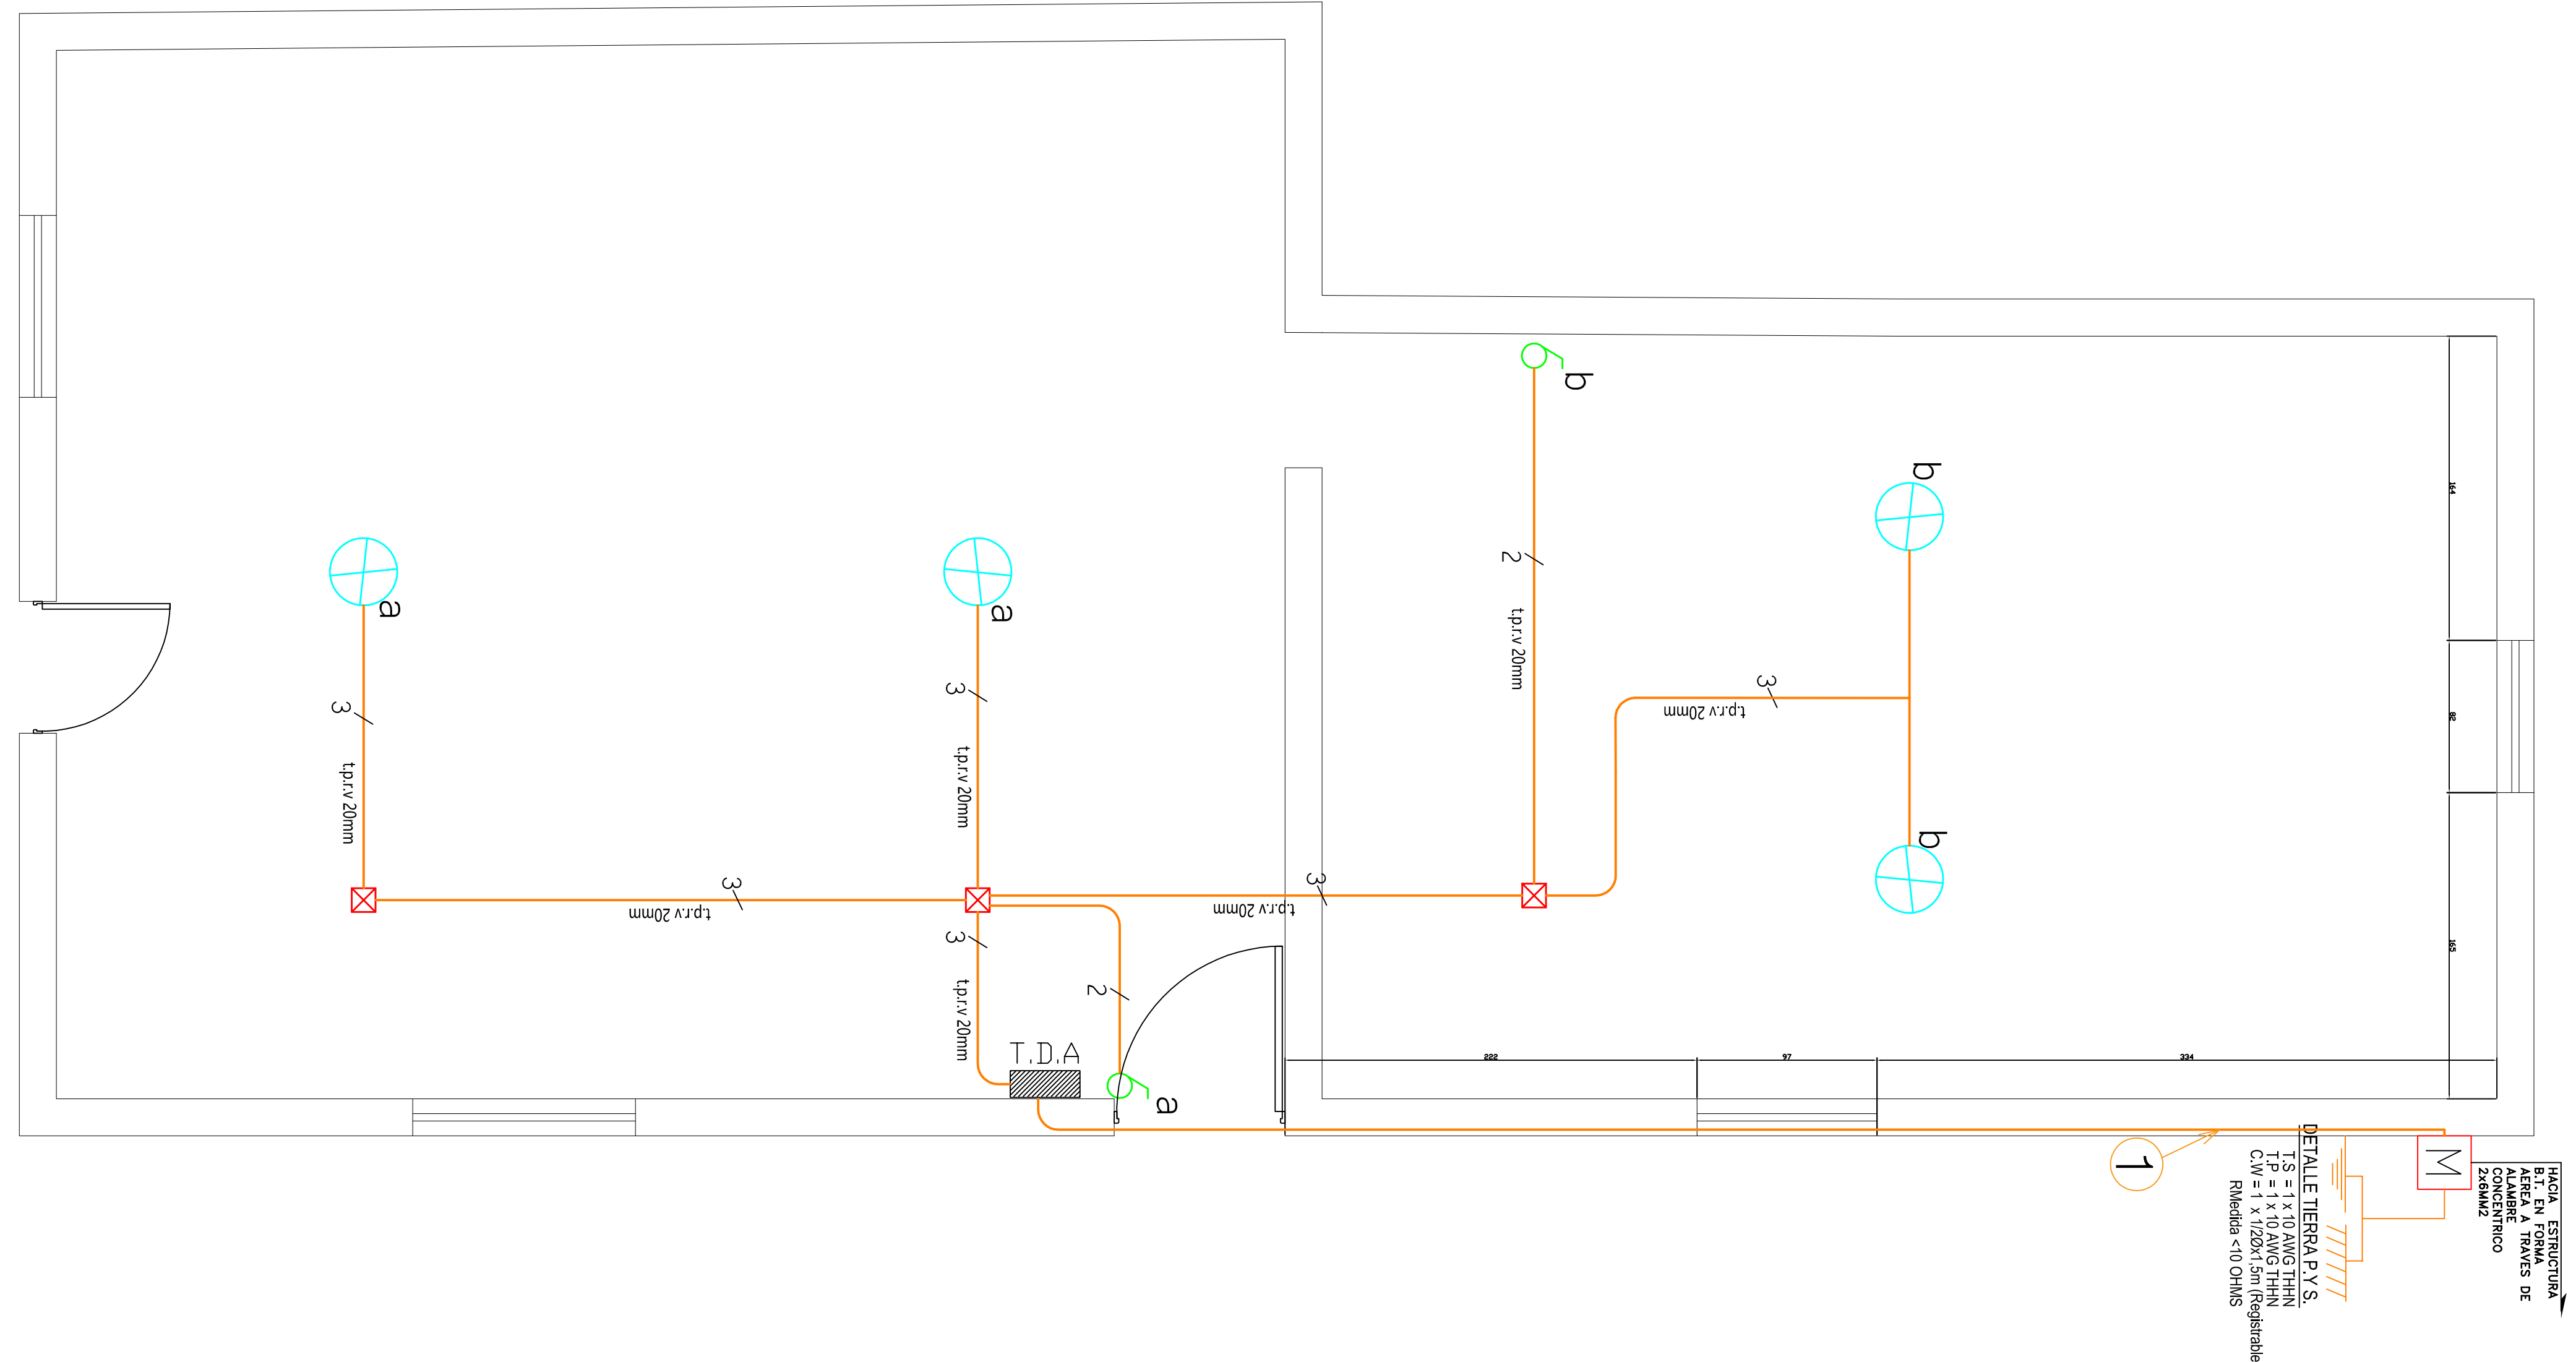

CRDQUIS DE UBICACION		ATESTADDO S. E. C.		INSTALACION ELECTRICA INTERIOR CASA HABITACION	
		Nº INSCRIPCION SEC: 2161507		CPMUNA : GRAL. LAGOS DIR. VIVIEND S/N SECTOR LOCALIDAD VIVIRI REGION : AREQUIPA-PAKIMACHTA	
		FECHA: 26/02/2020		PROPIETARIO: JULIA VILLANUEVA PARE RUT: 7594372-3 FIDUD: S/N	
				DIBUD : ELR	
				INSTALADOR: CARLOS VILASQUEZ MARCELO LUG. CLASE: M. 1725 CEL: 982093250	