


DIAGRAMA UNILINEAL SIN ESCALA

Punto conexión
empalme monofásico

ACOMETIDA AEREA
Alambre conectónico 2x6mm²
1 T-15 mt

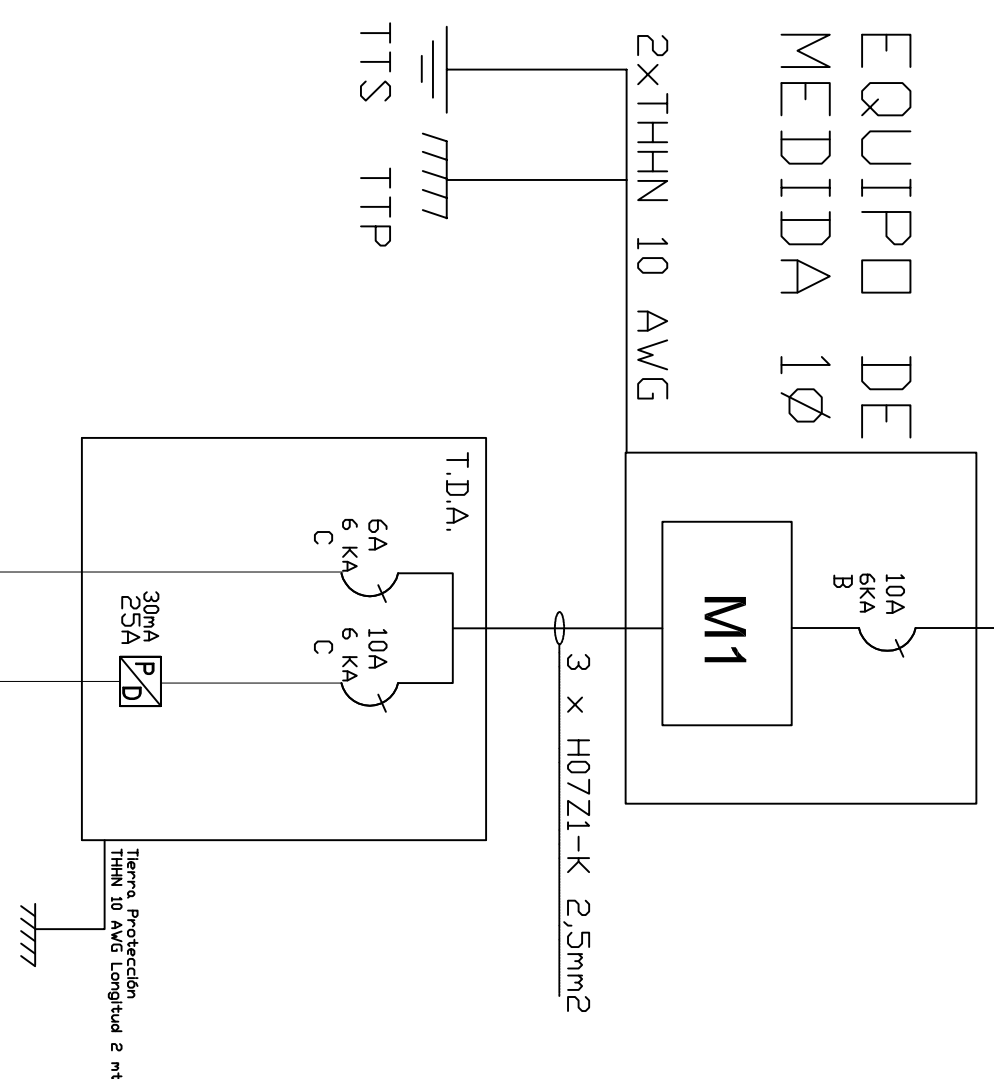

Notas:

*Los materiales que requieren certificación para su uso, cumplen con este requisito.


*Las tierras quedaron separadas a mas de un metro se conectan utilizando barnes de bronce para conectar a barra de 1 mts. Ademas se mejora el terreno con químico Geogel o similar. Se recomienda al propietario mantener en condiciones los registros de tierra de protección y tierra de servicio.

*Las instalaciones eléctricas declaradas son para uso exclusivo de la futura red de distribución e baja tensión.

*El empalme y equipo de medida fueron provistos en proyecto anterior.

*La instalación fotovoltaica, offgrid y otros instalaciones para uso de generadores propios, no son parte de la normalización eléctrica declarada, ya que son de tipo provisional y serán reanotados o regularizados por cada propietario antes de la entrada en operación de la red de distribución de baja tensión, lo cual no tiene fecha conocida.

*Las modificaciones realizadas al presente proyecto, deberá informarla a un instalador autorizado, para posteriormente comunicarlo a Superintendencia de electricidad y combustibles S.E.C. Esta será de exclusiva responsabilidad del propietario.

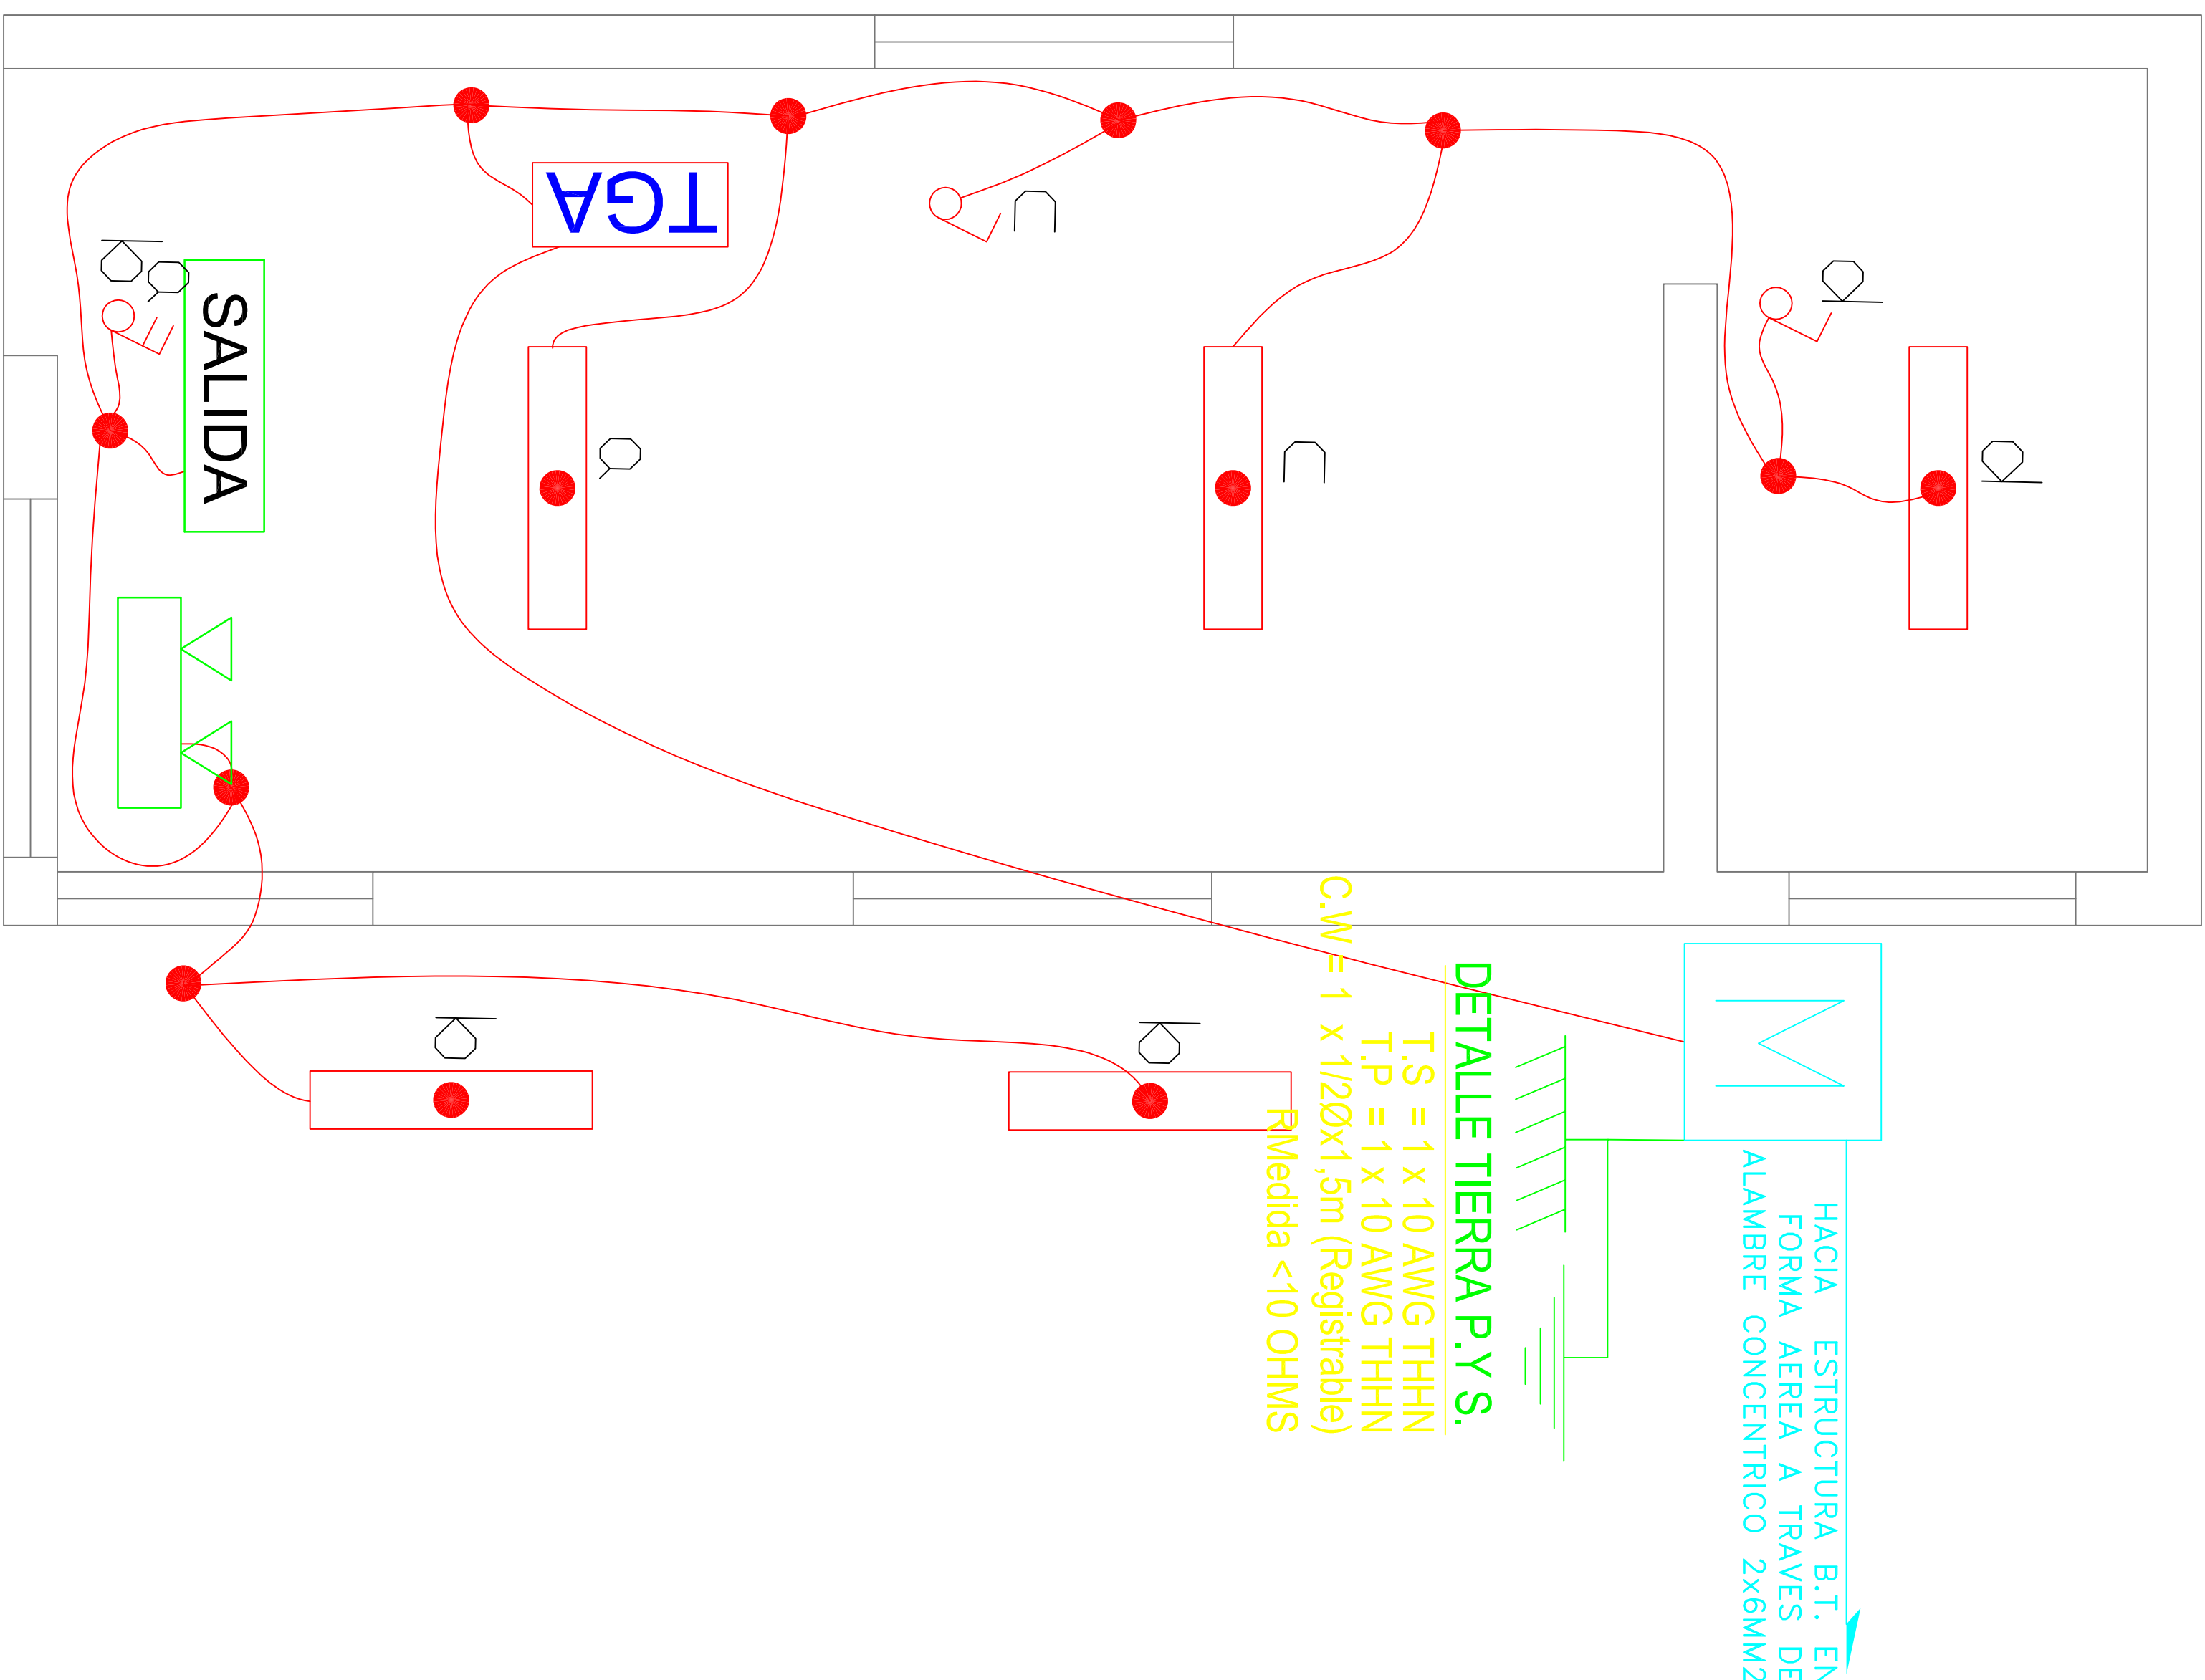

PLANTA DE ENCHUFES











PLANTA DE ALUMBRADO
ESCALA : 1/150

CALCULOS JUSTIFICATIVOS
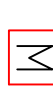
$$I = \frac{P}{V} = \frac{1690}{220} = 7.682$$

Automático = $10(A)$

CUADRO DE CARGAS DE ALUMBRADO												
TDA	CTD Nro.	BANDEJA LUZ 36w	SERIAL EMER. 5w	ENCHUFE 250 w	TOTAL CENTROS	POT. WATTS	CORR. AMP.	PROTECCIONES		CANALIZACION COND.	DUCTO	UBICACION
								DISY.	DIFF.			
1	1	5	2		7	190	0.864	1x6A		1,5mm2	20mm	Circuito Iluminación
	2			6	6	1500	6.818	1x16A	2x25A	2,5mm2	20mm	Circuito Enchufes
TOTAL	2	5	2	6	13	1690	7.682					

SIMBOLÓGIA	
	TABLERO DISTRIBUCIÓN ALUMBRADO T.D.A
	PROTECTOR DIFERENCIAL
	TABLERO DE MEDICINA
	TIERRA DE PROTECCIÓN
	TIERRA DE SERVICIO
	CAJA DE DISTRIBUCIÓN
	CENTRO DE LUZ 25W
	ENCHUFE TRIPLE EMBUTIDO 10A
	INTERRUPTOR 9/12
	INTERRUPTOR 9/15

<p>CRUDOS DE UBICACION</p> <p>REPÚBLICA DE ESPAÑA</p>		<p>ATESTADO S. E. C.</p>		<p>INSTALACION ELECTRICA INTERIOR</p>	
<p>Nº INSCRIPCION SEC: 2148711</p> <p>FECHA: 31/01/2020</p>		<p>SERVICIO DE ADUANAS</p> <p>RUT: 60804.000-5</p> <p>FND: 2234505</p>		<p>SERVICIO DE ADUANAS</p> <p>RUT: 60804.000-5</p> <p>FND: 2234505</p>	
<p>PROPIETARIO:</p> <p>INSTALADOR:</p>		<p>CDMA: GRAL. LAGOS</p> <p>DIRE. VISIARI SYN</p> <p>SECCION LOCALIDAD VISIARI</p> <p>REGION: ARICA-PARINACOTA</p>		<p>LAMINA 1 DE 1</p> <p>ESCALA 1/250</p> <p>DIBUJO: ELR</p>	
<p>SEBASTIAN DIAZ VERA</p> <p>RUT: 14109.812-5</p> <p>LIC. CLASE "A"</p> <p>DIRE. ALONSO DAVALLE 1420</p> <p>CEL: 958640076</p>		<p>SEBASTIAN DIAZ VERA</p> <p>RUT: 14109.812-5</p> <p>LIC. CLASE "A"</p> <p>DIRE. ALONSO DAVALLE 1420</p> <p>CEL: 958640076</p>		<p>SEBASTIAN DIAZ VERA</p> <p>RUT: 14109.812-5</p> <p>LIC. CLASE "A"</p> <p>DIRE. ALONSO DAVALLE 1420</p> <p>CEL: 958640076</p>	