


ARTURO PEREZ CANTO

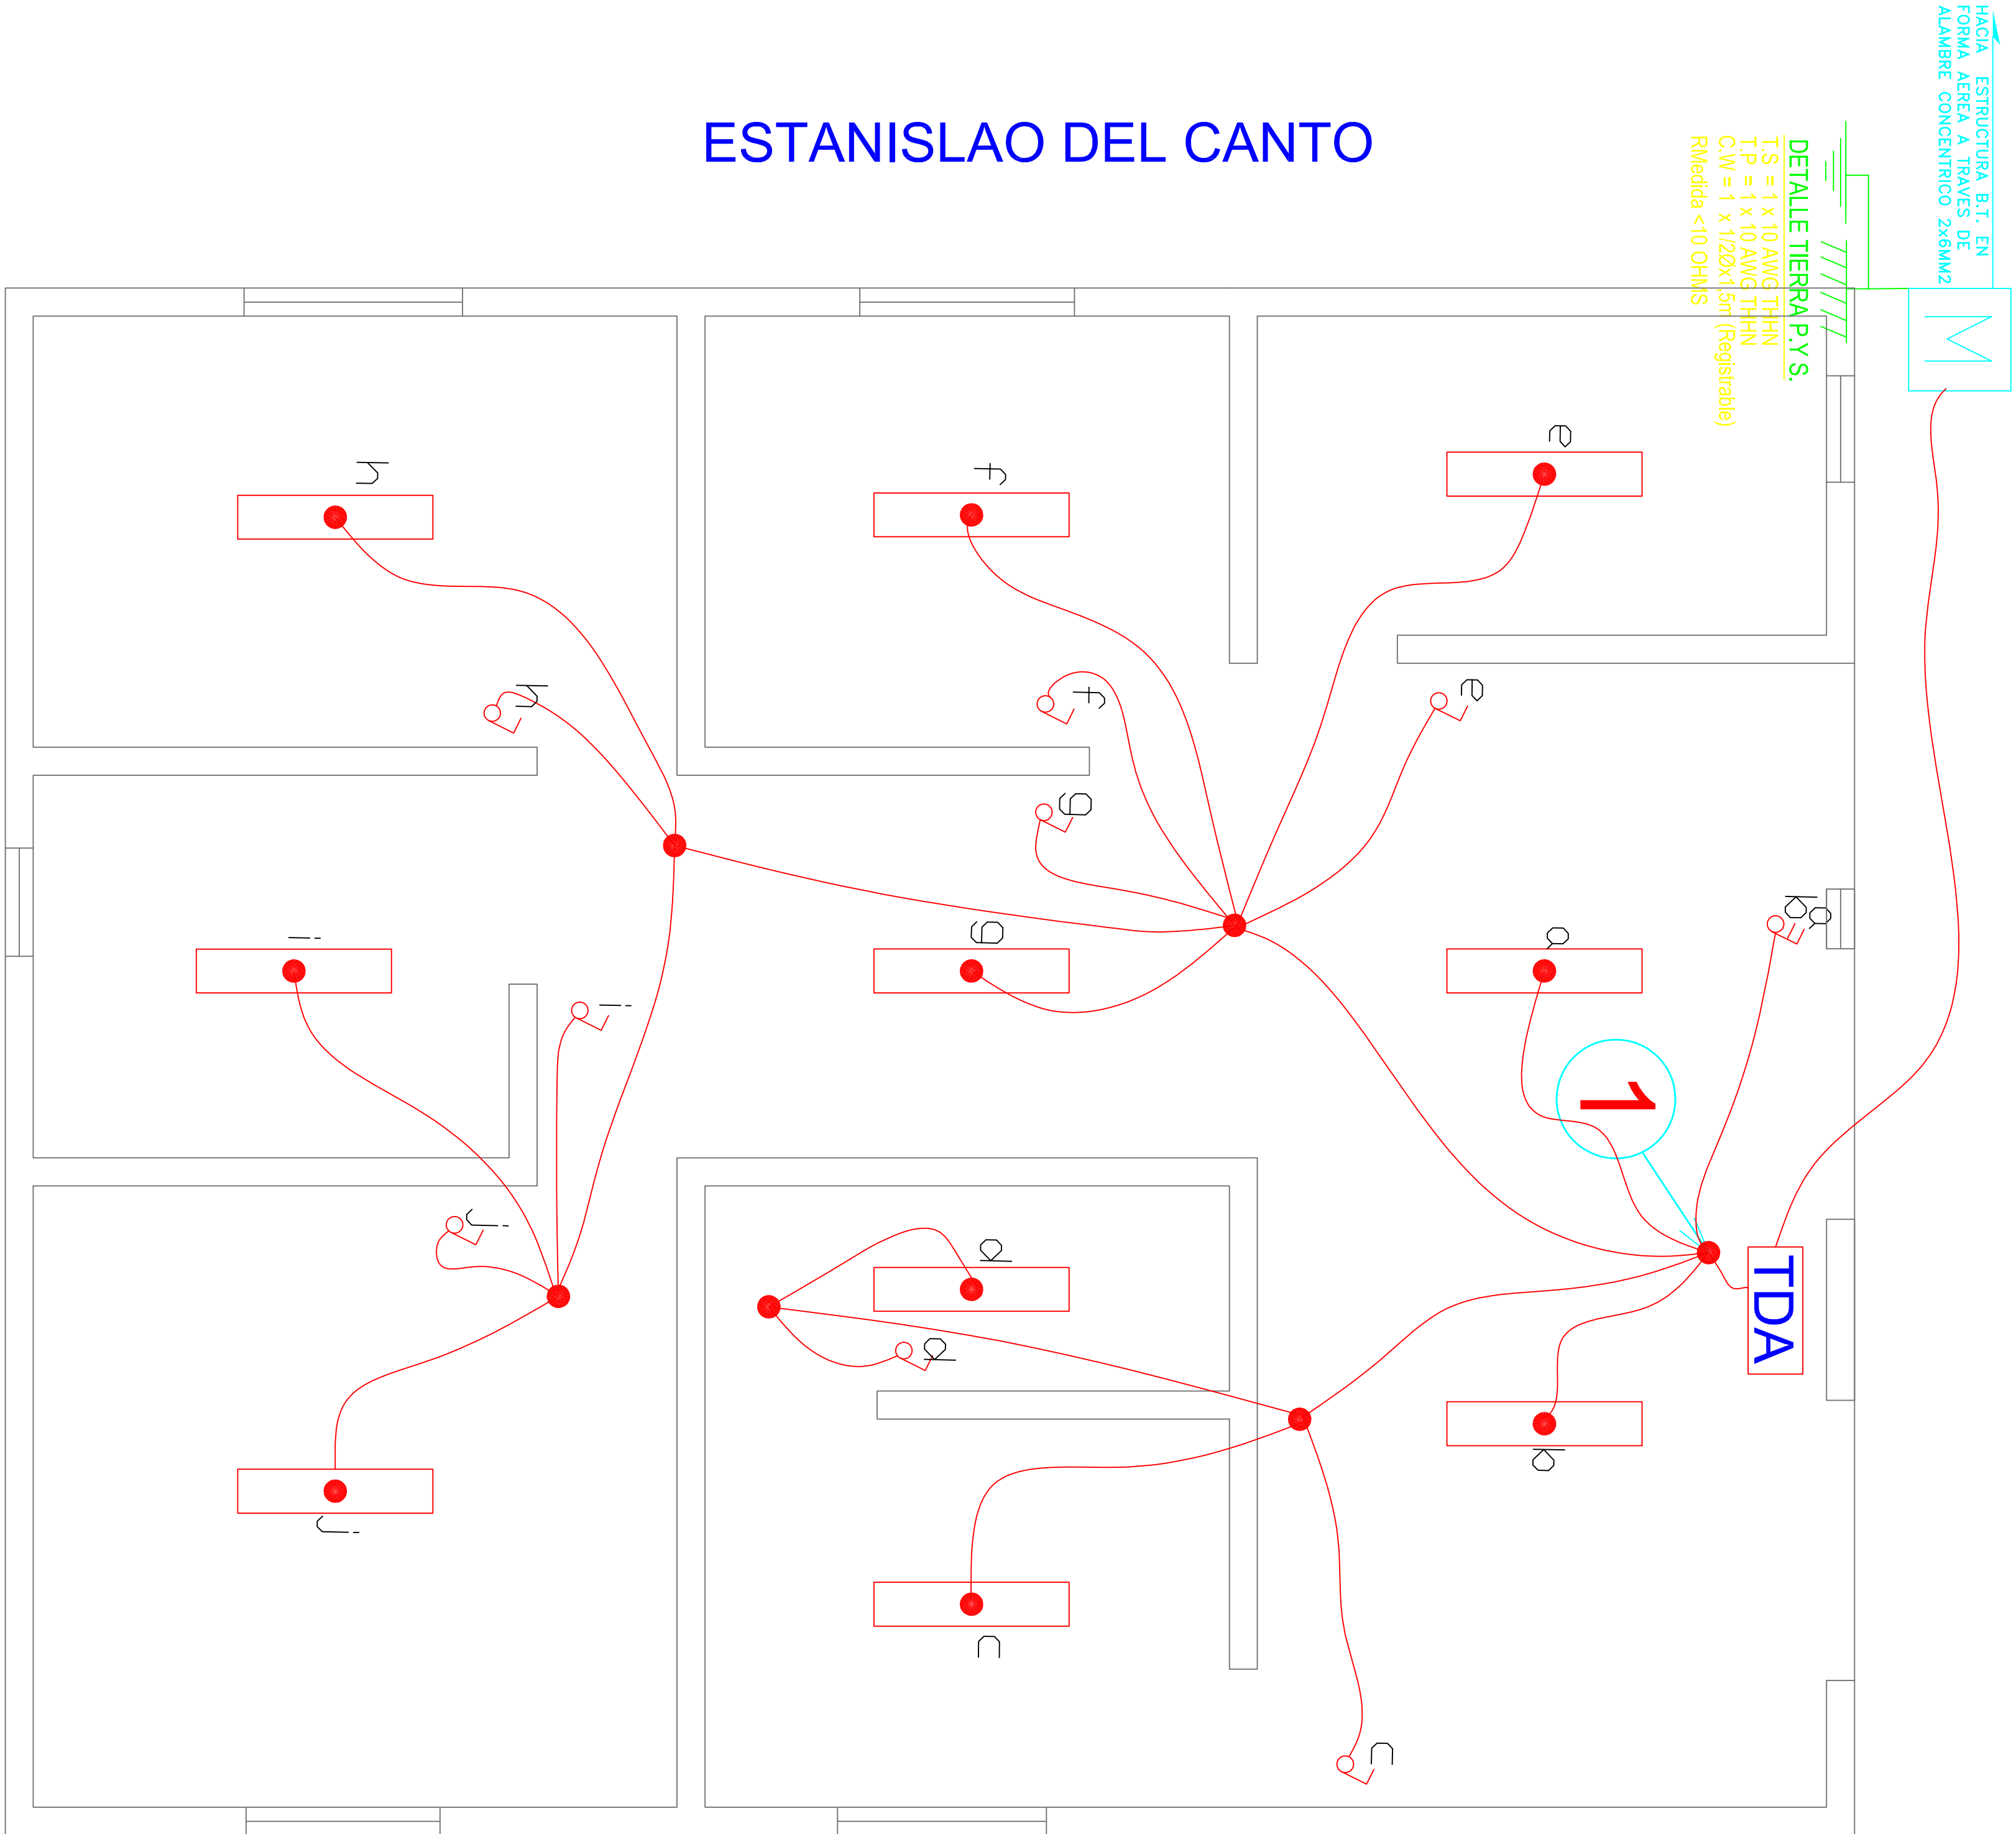


ESTANISLAO DEL CANTO

LA CONCEPCION

PLANTA DE ALUMBRADO
ESCALA : 1/150

CUADRO DE CARGAS DE ALUMBRADO											
TDA	CTD Nro.	CENTRO LUZ 25W	ENCHUFE 250 W	TOTAL CENTROS	POT. WATTS	CORR. AMP.	PROTECCIONES		CANALIZACION		UBICACION
							DISY.	DIFF.	COND.	DUCTO	
1	1	10		10	250	1.136	1x6A		1,5mm2	20mm	Circuito Iluminación
	2		11	11	2750	12.5	1x16A	2x25A	2,5mm2	20mm	Circuito Enchufes
TOTAL	1	10	11	21	3000	13.636					

ARTURO PEREZ CANTO

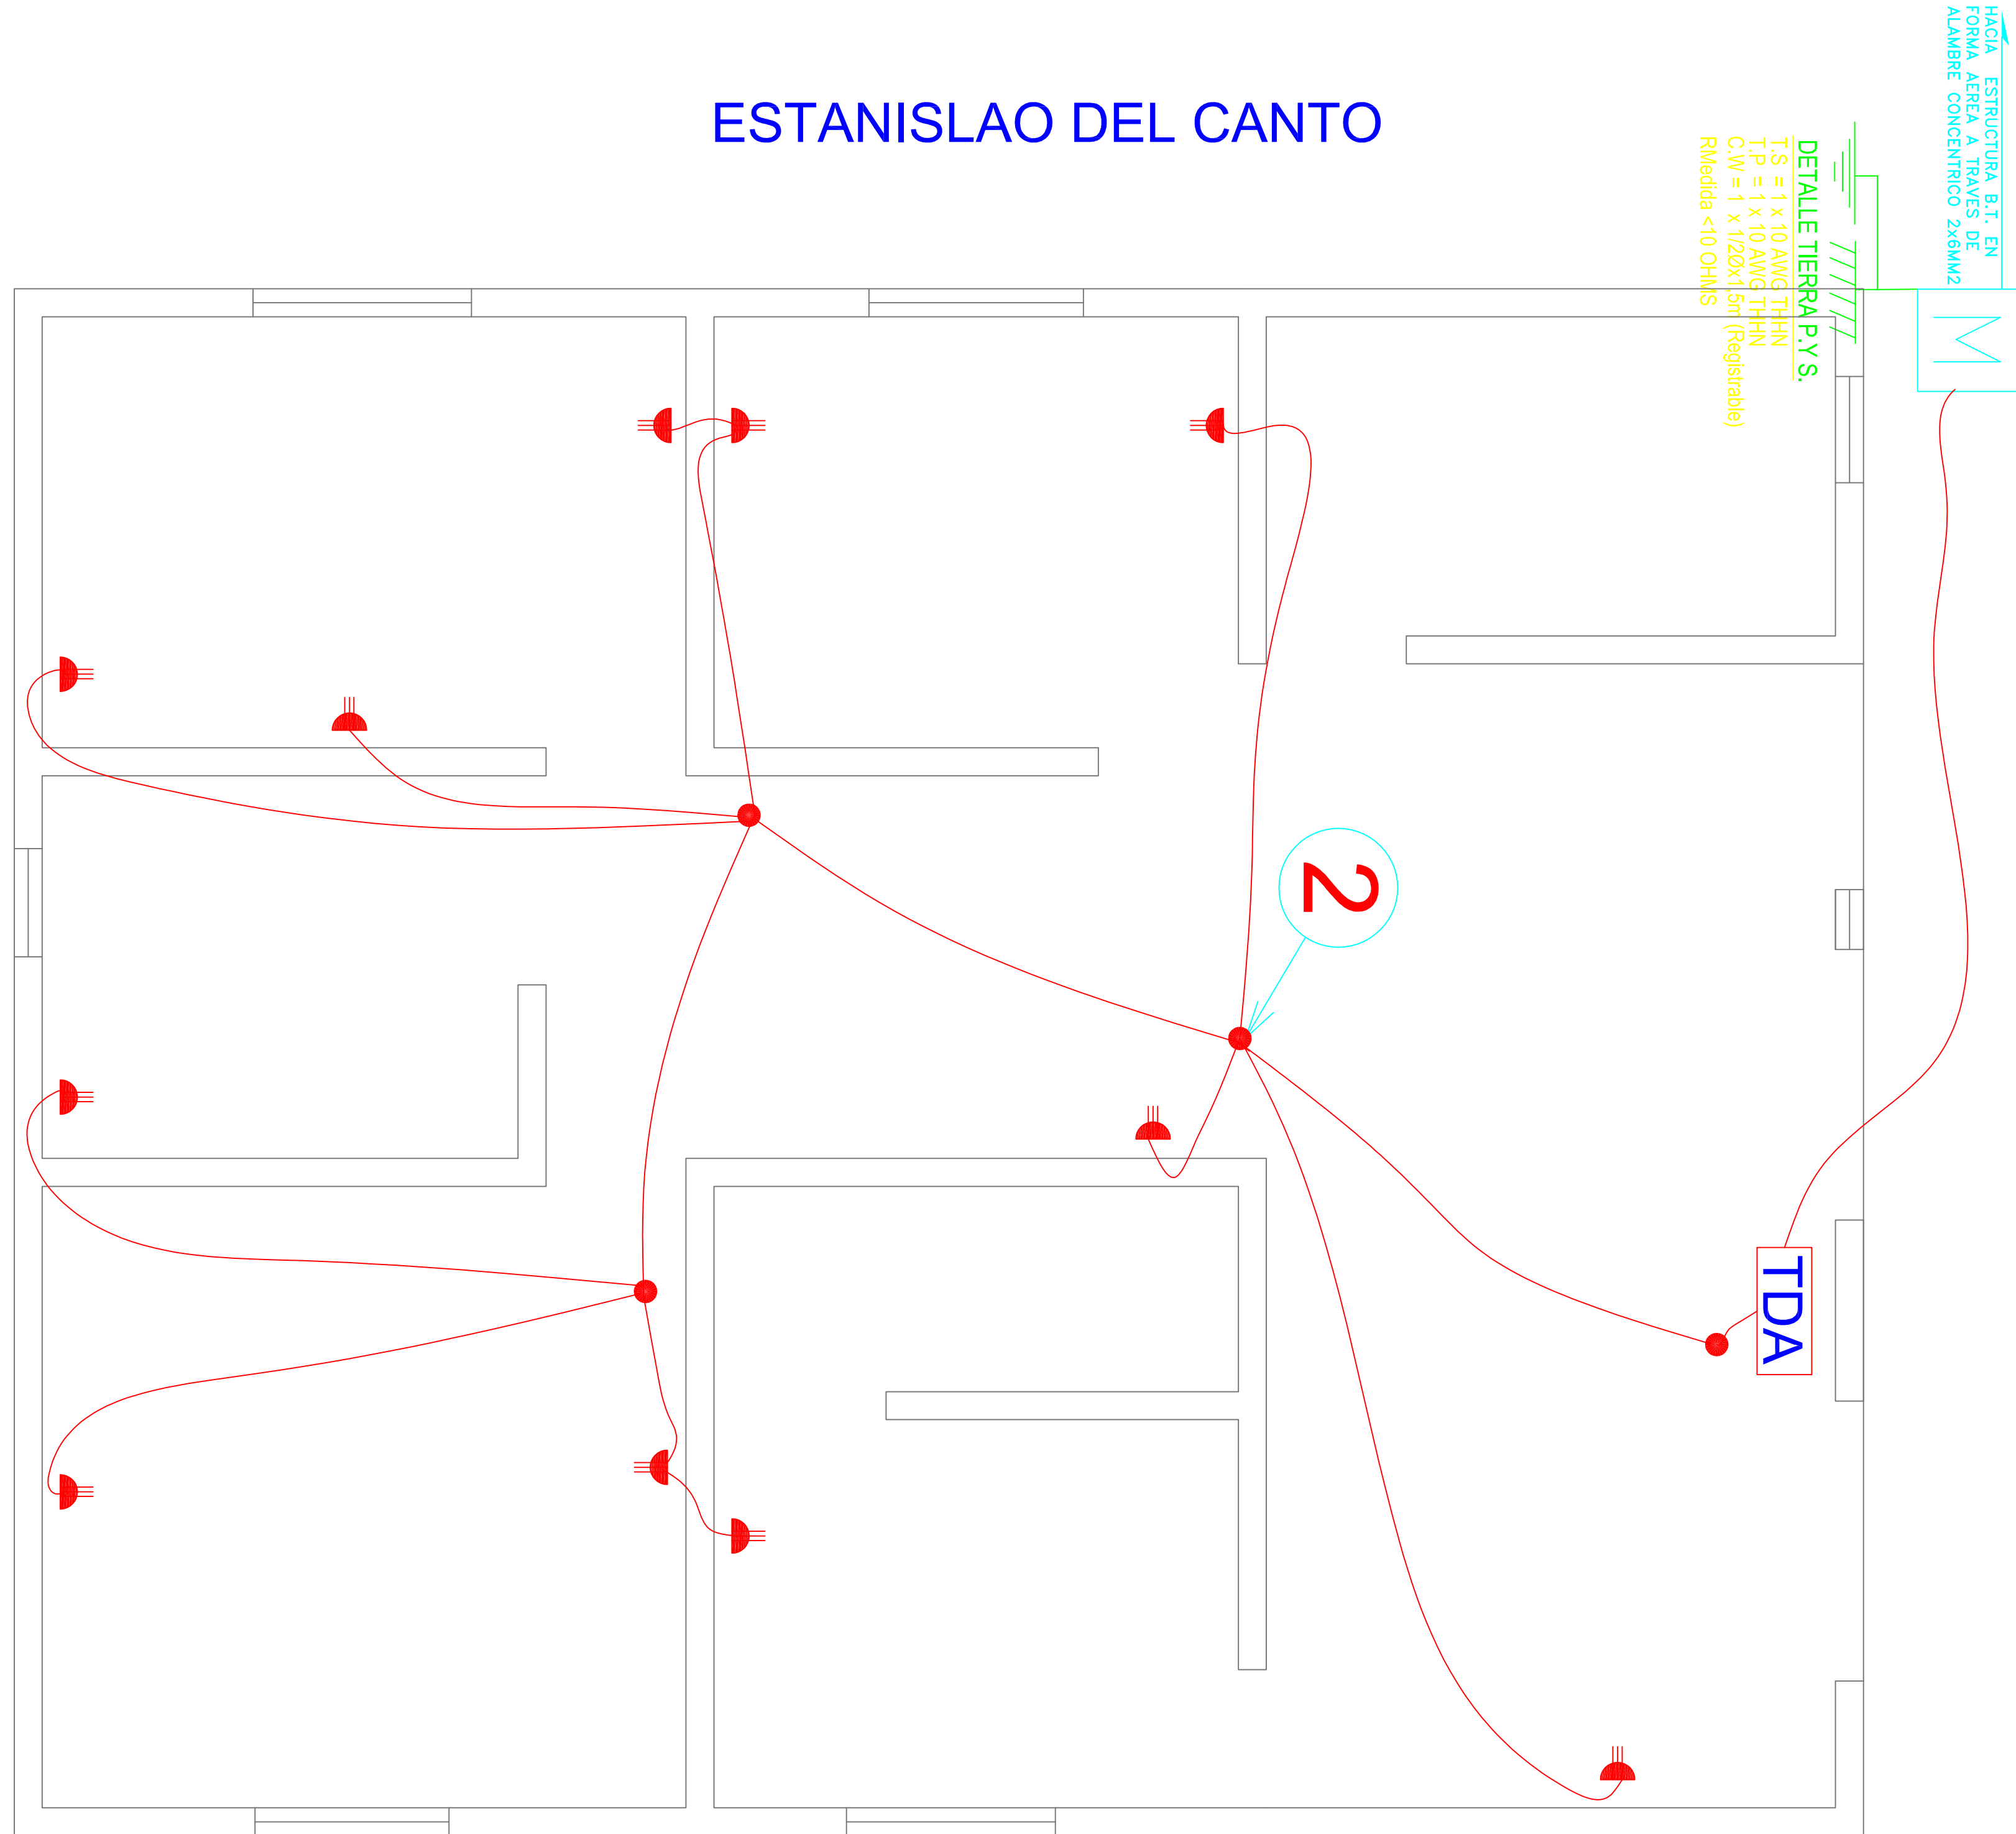

ESTANISLAO DEL CANTO

LA CONCEPCION


PLANTA DE ENCHUFES
ESCALA : 1/150

CALCULOS JUSTIFICATIVOS

$$I = \frac{P}{V} = \frac{3000}{220} = 13.636$$

Automático = 20(A)

DIAGRAMA UNILINEAL
SIN ESCALA

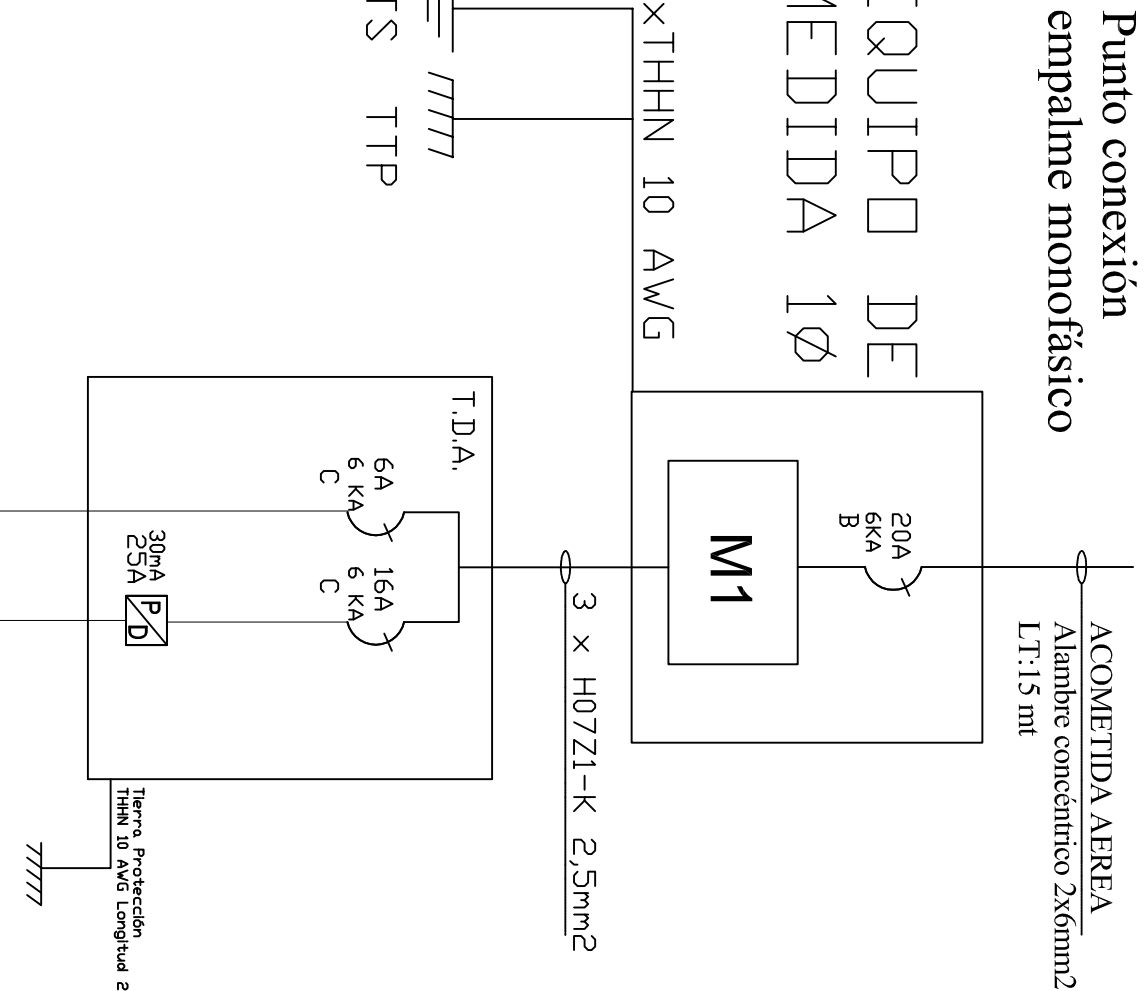

Notas:

Los materiales que requieren certificación para su uso, cumplen con este requisito.

Las tierras quedaron separados a mas de un metro se conectan utilizando bornes de bronce para conectar a barra de 1 mts. Además se mejora el terreno con químico Geo-gel o similar. Se recomienda al propietario mantener en condiciones los registros de tierra de protección y tierra de servicio.

Las instalaciones eléctricas declaradas son para uso exclusivo de la futura red de distribución en baja tensión.

El empalme y equipo de medida fueron provistos en proyecto anterior.

La instalación fotovoltaica off-grid y otras instalaciones para uso de generadores propios, no son parte de la normalización eléctrica declarada, ya que son de tipo provisional y serán retiradas o regularizadas por cada propietario antes de la entrada en operación de la red de distribución de baja tensión, lo cual no tiene fecha conocida.

Las modificaciones realizadas al presente proyecto, deberá informarla a un instalador autorizado, para posteriormente comunicarlo a Superintendencia de electricidad y combustibles S.E.C. Esta será de exclusiva responsabilidad del propietario.

CRQQUIS DE UBICACION		ATESTADO S. E. C.	
		N° INSCRIPCION SEC. 2139692	
		FECHA: 15/01/2020	
INSTALACION ELECTRICA INTERIOR		REGISTRO CIVIL VISVIRI	
COMUNA : GRAL. LAGOS		LAMINA 1 DE 1	
DIRE VISVIRI S/N		ESCALA 1/250 DICIEMBRE 2019	
REGION : ARICA-PARINACHTA		DIBUJO : ELJR	
PROPIETARIO:		INSTALADOR:	
SERVICIO DE REGISTRO CIVIL		SEBASTIAN DIAZ VERA	
E IDENTIFICACION		RUT: 14.03812-5	
RUT: 6100200-3		LIC. CLASE 7/DIVALLE 1420	
IDMID: 958572401		CEL: 958640076	